


## מסמך ג' – תשריט המושכר

המושכר מתוחם בקו תכלת

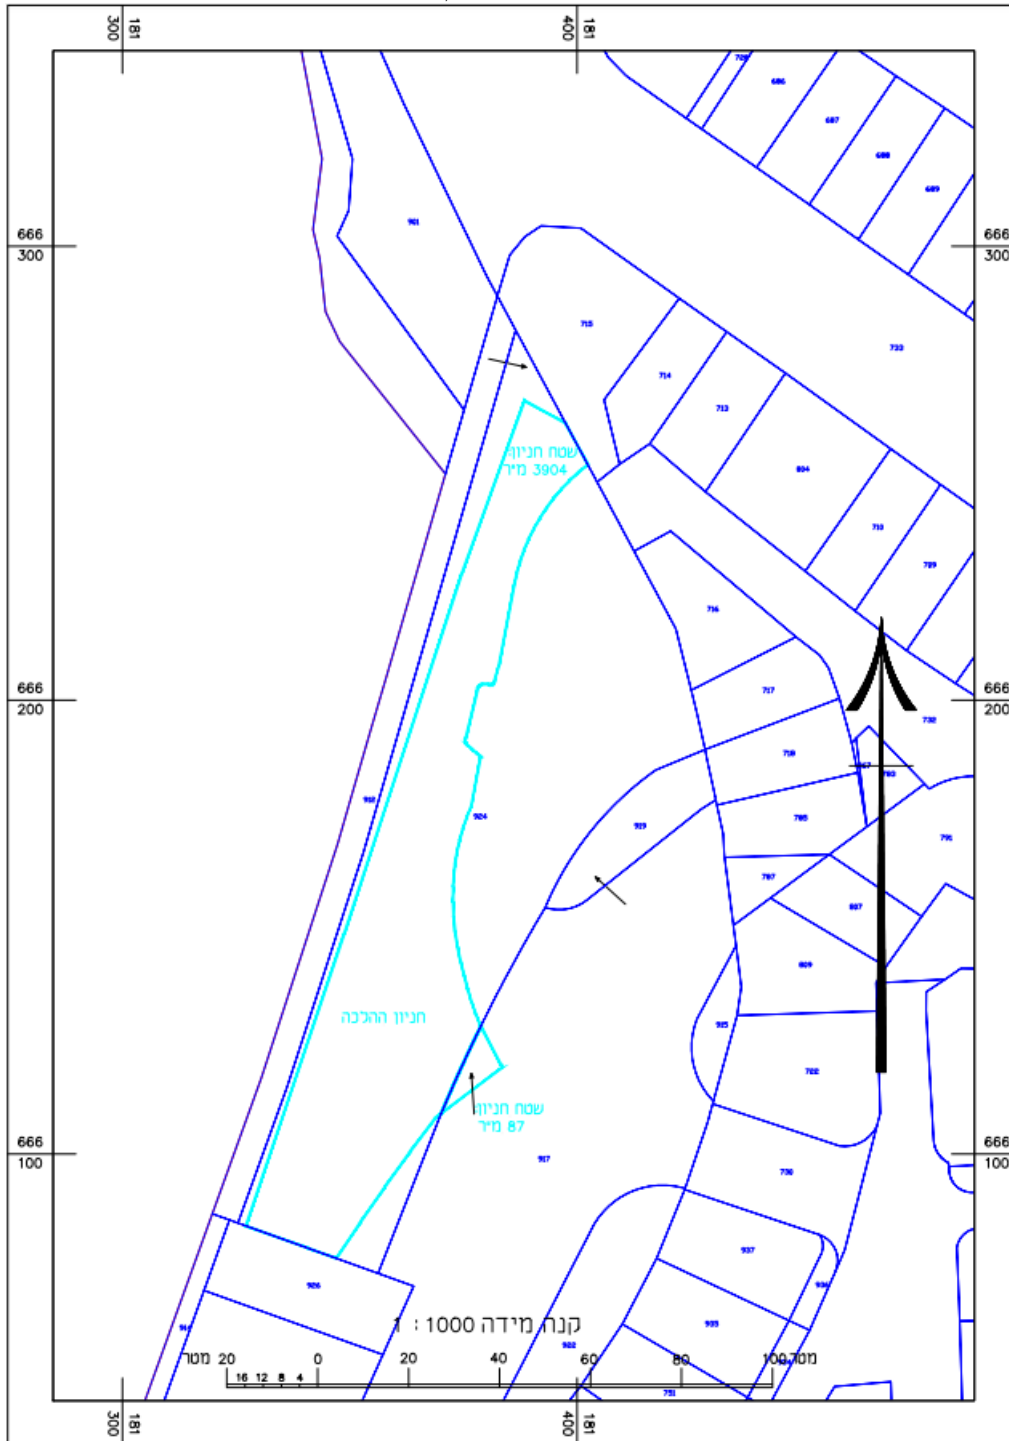

מחוז : תל אביב

נפה : רמת גן

גוש : 6207

חלקות : 917,924

שטח חניון - 3,904 מ"ר בחלקה 924 ו-87 מ"ר בחלקה 917

סה"כ שטח חניון ההלכה : 3,991 מ"ר

הערות:

1. גבולות הגושים והחלקות נקלטו בצורה גרפית
2. השיעור הסופי והמדויק של שטח החניון יקבע לאחר מדידה קרקעית