הערות התוכנית הנוכחית

מעלה גשר - משולבת כב"ש/מוכיר רגל מפרדה מגוזמו משמרים ניראים לעין-בטון מכיר חבניות פלדה.
קירות נציבי קצה בטון מכיר מגר קורות עץ אנכיים.
נדנים וחפרים : מומחמו בשאנים אנכיים
כוכל ציפוי אנגר גרפיטי לגובה 2.5 מ'
בלוקי קצה : בטון מכיר חכק.
נציבים מרכזים : בטון מכיר בחבניות פלדה
כוכל ציפוי אנגר גרפיטי לגובה 2.5 מ'.
קורת גשר ופיקסטר מעלה: בטון מכיר אלמנט מחוגו.
טבכת מסגה : בטון מכיר חכק חבניות פלדה
אי מגו בחבצה אנכית לקורות הגשר.
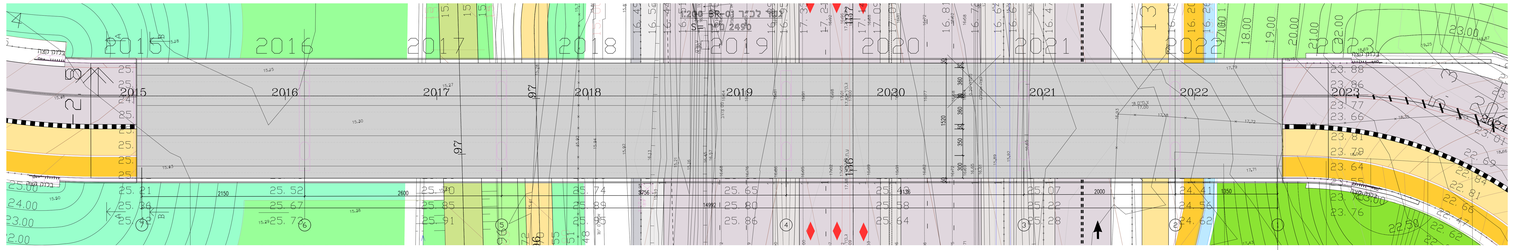
מפתח גלוינות