


רמפת יציאה מנת"א

רמפת אי תנועה שדי קק"ל
לנת"א כניסה

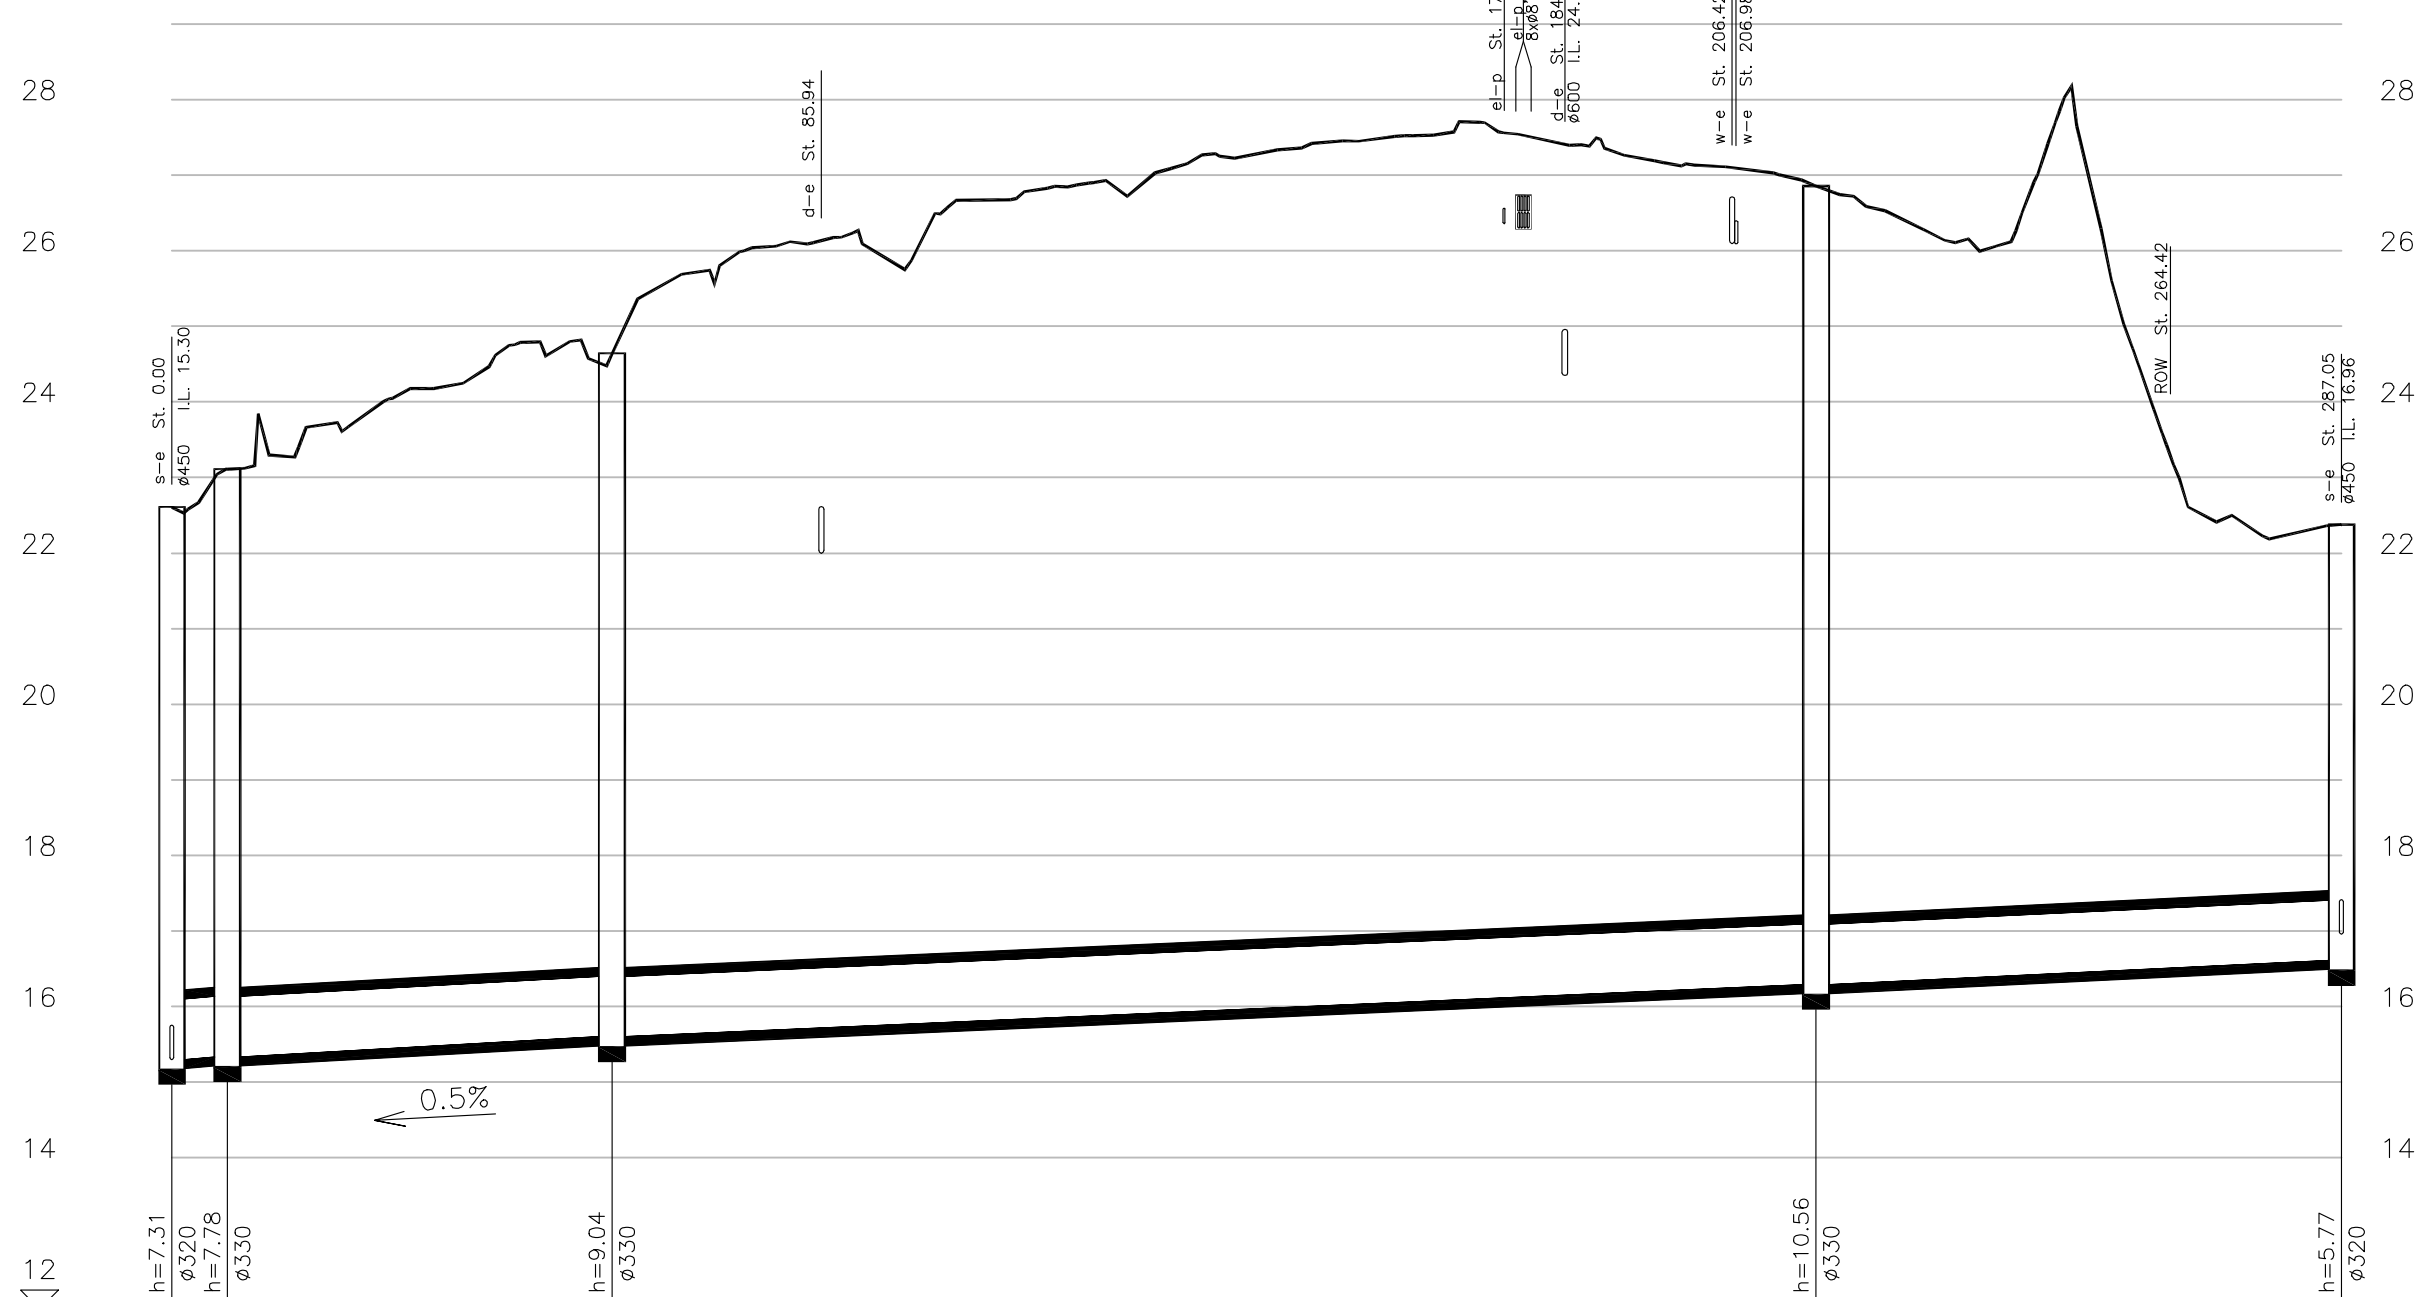

רום תחתית צינור	15.30	15.33	15.60	16.29	16.61
שיפוע	0.3%	0.5%	0.5%	0.5%	
העתקת קו "ז" במחלק קק"ל	7.3	50.9	228.8		
סוג & קוטר	צינור בטון לדחיקה Ø800				
רום פני קרקע	22.61	23.11	23.84	23.27	23.72
מרחק רץ	0.0	7.4	58.2	217.5	287.0
מרחק		7.4	50.8	159.3	69.5
מס. שוחה	T440	T440A	T441	T442	T443

6417-ז - קו צינור: 1:100/1:1000

מקרא:

- w-e - קו מים קיים (I.L. וקוטר משוער)
- s-e - קו ביוב קיים (I.L. וקוטר משוער)
- d-e - קו ניקוז קיים (I.L. וקוטר משוער)
- el-p - קו חשמל מתוכנן (I.L. וקוטר משוער)

פרטי שוודות ראה גליונות מס': TKKL-DT-01
TKKL-DT-02
TKKL-DT-03

תוכנית תנועה ראה גליון מס' TKKL-LOG-01

27.01.19	מ.ב.ד.	א.מ.	הזדת תואי קו דחיקה למרחק מינימלי של 0.7 מטר מהקיר האקוסטי	3
12.12.18	מ.ב.ד.	א.מ.	הרחקת שוחה T442 מאבן שפה	2
16.05.18	מ.ב.ד.	א.מ.	הזדת שוחה T442 למרחק 7.5 מטר מעץ קיים	1
DATE	BY	DRAWN:	REVISIONS	No.

REVISION: מהדורה: 3
 FOR CONSTRUCTION לביצוע
 FOR TENDER למכרז
 FOR REVIEW לעיון
 15.03.18
 03.04.17

BALASHA-JALON
 INFRASTRUCTURE SYSTEMS LTD.
 מערכות תשתית בע"מ
 P.O. BOX 33600 HAIFA 3133402 ISRAEL
 ת.ד. 33600 זדיפה 3133402 ישראל
 TEL: 04-8603600 FAX: 04-8603601 E-MAIL: balasha@bj-is.com Web site: www.bj-is.com

PLACE: **גוש דן** המקום:

PROJECT: שם העבודה: **העתקת קו "ז" במחלק קק"ל**

OWNER: המזמין: **איגודן**

SUBJECT: נושא הפרוטו: **חתך לאורך**

APP'N:	CHECKED:	DRAWN:	DESIGNED:	עורכים ומאשרים:
אשר:	בדק:	שרטט:	תכנן:	
		א.מ.	מ.ב.ד.	שם
		03.04.17	03.04.17	חתימה
				תאריך

SHEET: גליון: **TKKL-PR-01**
 FILE_DWG: **main_6417-T-PS.dwg**
 PROJECT: מס' עבודה: **842-6377**
 SCALE: קנ"ם: **1:100/1:1000**

FILE_PLT: **main_6417-T-PS-TKKL-PR-01-R3.plt**
 FILE_CTB: **6377-T.ctb**
 מידות הגליון בס"מ: **34x54**