חב' נתיבי איילון בע"מ
תל - אביב ישראל
AYALON HIGHWAYS CO. LTD.
TEL-AVIV ISRAEL

מקרא

- תשתית למערכת בקרה של חברת נתיבי איילון צינור קו.75 3ø עבור תשמל מנימ ותקשורת (מצלמות)
- תשתית למערכת בקרה 3ø75 עבור תשמל מנימ ותקשורת (שלוט אלקטרוני וכיוונים)
- שדות מעבר בקומה 80 ס"מ בעומק 120 סמ עם מכסה ביתומי 8 טן
- שדות מעבר בקומה 50 ס"מ בעומק 120 סמ עם מכסה ביתומי 8 טן
- ארון תקשורת
- מצלמת במחזן מתוינת PTZ דגם SW598 על עמוד בגובה עד 6 מ' 2.4MP
- מצלמת במחזן דגם SP509 על עמוד בגובה עד 6 מ' (מצלמה קבועה) 3.1MP
- מצלמת במחזן דגם SW559 מותקנת בסכמה 3.1MP
- מצלמת במחזן דגם P1357 מותקנת על עמוד בגובה עד 6 מ' 5.0MP
- R רמקול שפר PA-SPH-1005 4X124 DB 100W זוויות פיזור 45° 200 HZ/5 KHZ
- 2x63ø צורת עבור מחלקת מחשוב עירוני
- TBK תשתית אופטית קיימת של נתיבי איילון ומחלקת מחשוב עירוני

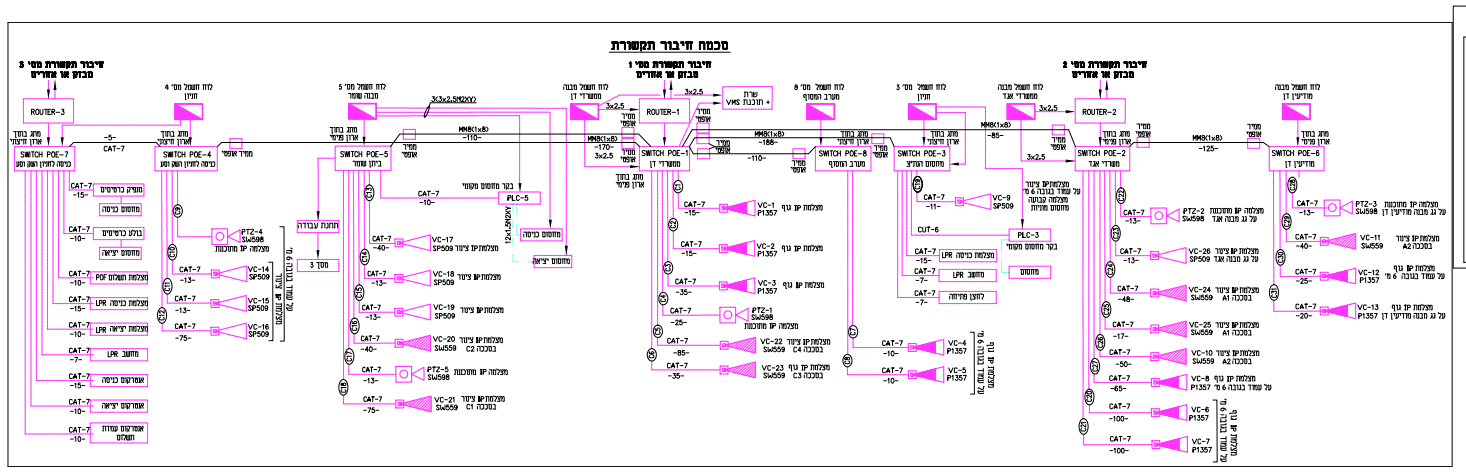
מכטח חיבור תקשורת
חיבור תשמרת מס' 1 מבנן מ אחדים
חיבור תשמרת מס' 2 מבנן מ אחדים
חיבור תשמרת מס' 3 מבנן מ אחדים
ROUTER-1
ROUTER-2
ROUTER-3
SWITCH POE-1
SWITCH POE-2
SWITCH POE-3
SWITCH POE-4
SWITCH POE-5
SWITCH POE-6
SWITCH POE-8
PLC-3
PLC-5
מרכז שמשר
מרכז ד"ן
מרכז ד"ן ומרכז שמשר
מרכז ד"ן ומרכז שמשר
מרכז ד"ן ומרכז שמשר