


תשריט המושכר

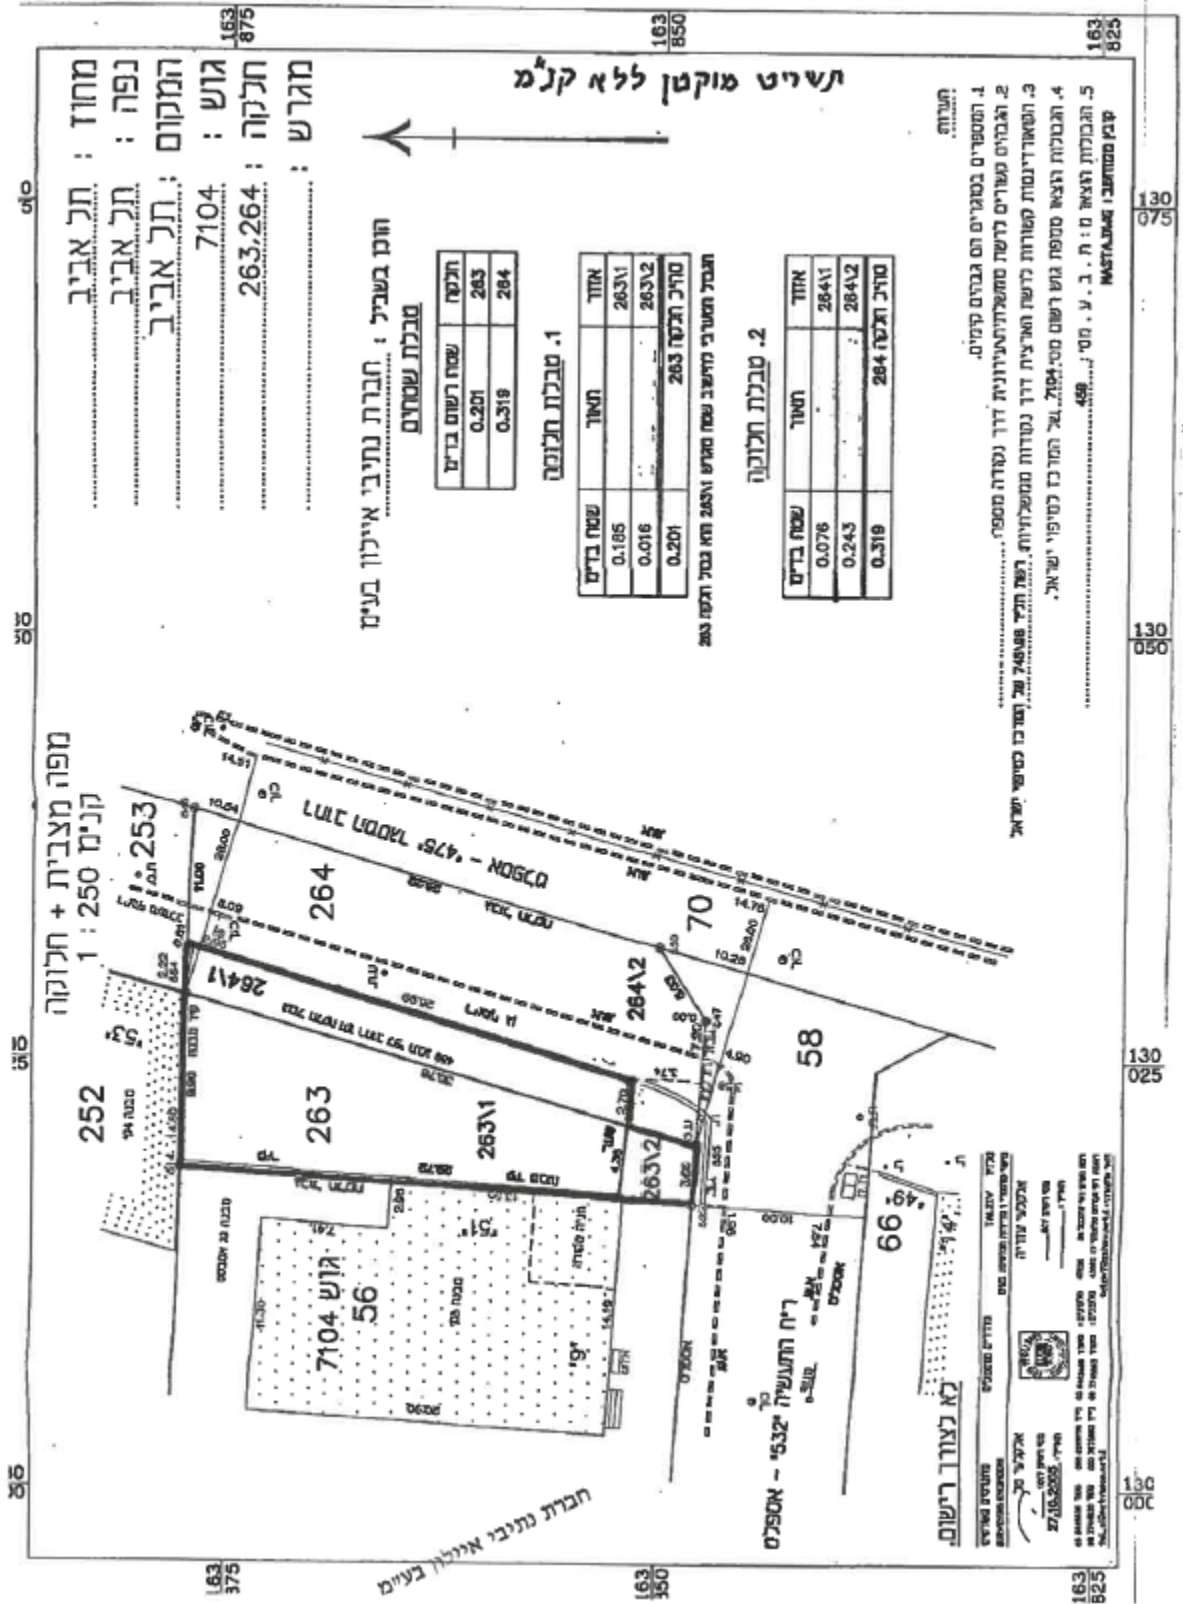

מחוז : תל אביב
 נפה : תל אביב
 המקום : תל אביב
 גוש : 7104
 חלקה : 263.264
 מגרש :

חזן בשלי : חברת נתיבי איילון בע"מ
 מכלת שטחים

תלשה	שטח רשום בדין
283	0.201
284	0.318

1. טבלת תלשות

אחוז	תחור	שטח בדין
263/11	0.185	
263/12	0.016	
סריח תלשה 263	0.201	

הבעל חשבו"ב מחשב שטח מטרע 2632 וחא בטל תלשה 283

2. טבלת תחורות

אחוז	תחור	שטח בדין
284/11	0.076	
284/12	0.243	
סריח תלשה 284	0.319	

- הערות:
1. המספרים בסוגרים הם גבירים קדימין.
 2. הגבירים עשורים נרשם ממחלוקת/תיעודית דרך נטרעה מספיק.
 3. השאור/דינומות קשורות דרשה תאציית דרך נטרעות ממחלוקת/תיעודית, רחם תחיל 27/10/2005 על התוכן כשופי ישראל.
 4. התוכנית תוצאה מטופת גוש רשום מסי: 459, וגל המוכר כד לסיפוי ישראל.
 5. התוכנית תוצאה מ: ח. ב. מ. ע. מסי: 459.
- קובץ מחשבו"ב: MASTALSHU

מפה מצבית + חקוקה
 קנייט 1 : 250

לא נצורך רישום

ריח התועהיה 532 - אספלט

קנייט 1 : 250
 27/10/2005
 משרד המשפטים

130 075

130 050

130 025

130 025

163 375

163 350

163 825

163 875

163 850

ס"ט

ס"ט

ס"ט

ס"ט

חברת נתיבי איילון יח"א