


כשמוש ע"י הארכיב

מס. ארכיב	מס. רחוב	מס. ציר	מס. דיוקט
תאריך תפוצה	מס. מנהל	מס. מנהל	מס. מנהל
2017.04.02	2017.05.25	2017.06.15	2017.07.03
תכנון	רישום	רישום	רישום
2017.10.22	2017.12.14	2017.12.28	2018.02.02
תכנון	רישום	רישום	רישום
2018.03.06			

מקרא לשילוט	
●	סולם הנונה 40/20/200
●	סולם מידע 100/40/600
●	שלט מידע אינטראקטיבי 60/60 דגל דיווי 60/60
●	דגל 40/40 על עמוד
■	שלט אקטיווי משולב הנוכל גם 5053
■	שלט אקטיווי משולב
■	5053 תלוי מעמוד/קורת פרגולה
▲	שילוט רציפי חיצוניים
○	זיווי מונה
■	מפה מישושת מפה נגישה
■	סולם דיווי רציף חיצוני 60/15/300

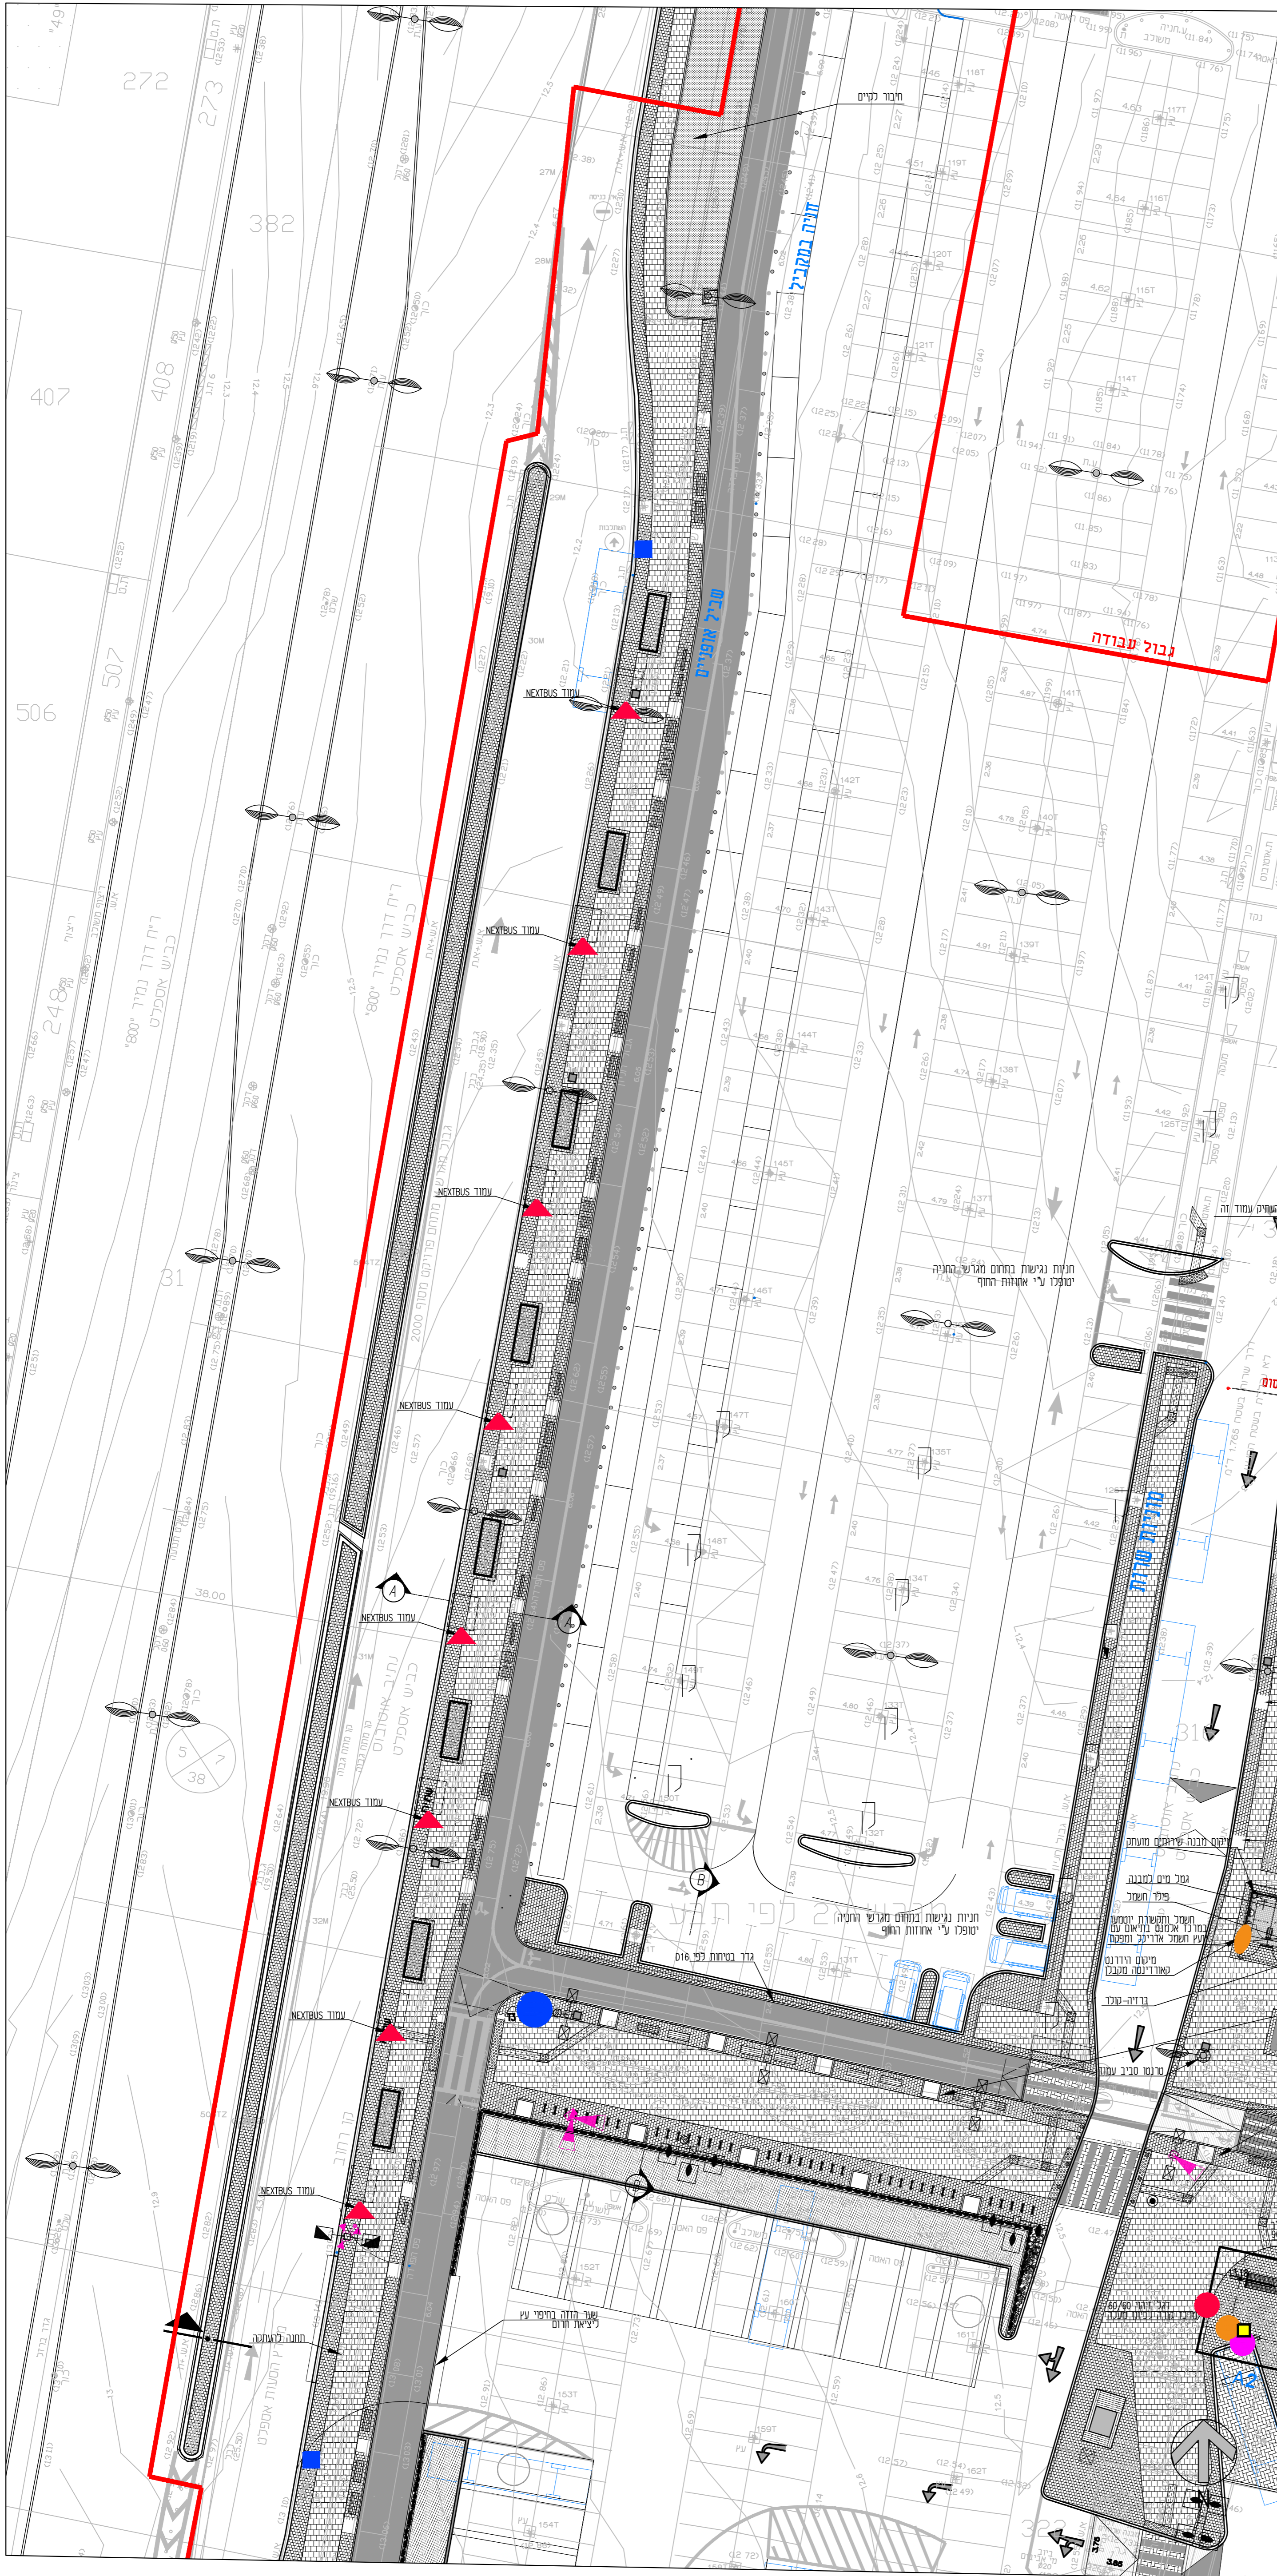

14.12.2017	מחזור 08	13
22.10.2017	מחזור 07 - רחוב RIDE & KISS	12
02.04.2017	מחזור 06 - עדכון גדר וסר אקוסטי	11
19.01.2016	מחזור 05 - כביצ	10
19.08.2015	עדכון עמודי תאורה	9
10.03.2015	עדכון פחים ממונים ומבנה אגד	8
04.03.2015	עדכון פחים ממונים	7
08/01/15	עדכון סטטוס עצים 173	6
03/12/14	הודח עצים כתיאום הנדסי	5
06/11/14	עדכון מעבר לכששתי אשפה והוספת פח סמוך	4
16/07/14	מחזור 04 - שניי במבנה דו	3
08/07/14	מחזור 03 - תכנון סופי לתאום מערות	2
01/07/14	מחזור 02 - סכר כבידה	1

תאריך אישור

לעיון | למכרז | לבצוע

חב' נתיבי איילון בע"מ
תל-אביב ישראל
AYALON HIGHWAYS CO. LTD.
 TEL - AVIV ISRAEL

שם הפרויקט: תל אביב - מסוף סבידור

שם התכנית: תכנית פיתוח

המתכנן: **הייליק כסיף אדריכלים**
הגרי"א דא
סלמון 5440101 מס 03

PREPARED BY	ONNO	SCALE	REVISION	DATE
DRAWN	1	250	08	06.03.2018
VERIFIED	DRWG. NO.	6009/13-07-500B	מס' התכנית	1189 x 841
SURVEY	מס' דיוקט	1189 x 841	מס' תכנית	