

## נתונים למתכנן החשמל


כבל חשמל ירוק 5-4 ממ"ר מלווה ציבורי לארון פיקוד בתחנה העליונה מוליך הארקה 10 ממ"ר לבור הפיר מעלי ארון פיקוד גוף תאורה 200 לוקוס עם מפסק ותאורת חרום ליד הארון פיקוד מנתק פק"ם עם ידית אדומה ונעילה לחצן חדר מדרגות ימוקם עד 1 מ' מדלת התעלית בכל הקומות

### הערות


אין לבצע סיתות על קירות הפיר ללא אישור הנריס המוסמך לאחר פירוק כל הציוד מהפיר, יש לסגור פתיחם למניעת נפילת אדם לפיר

### עומסים

- P1=5000 KG
  - P2=2500 KG
  - P3=6000 KG
  - P4=3000 KG
  - P5=2000 KG
- וויס בתקרת הפיר  
לא פועלים בו זמנית P4 P3 P2 P1

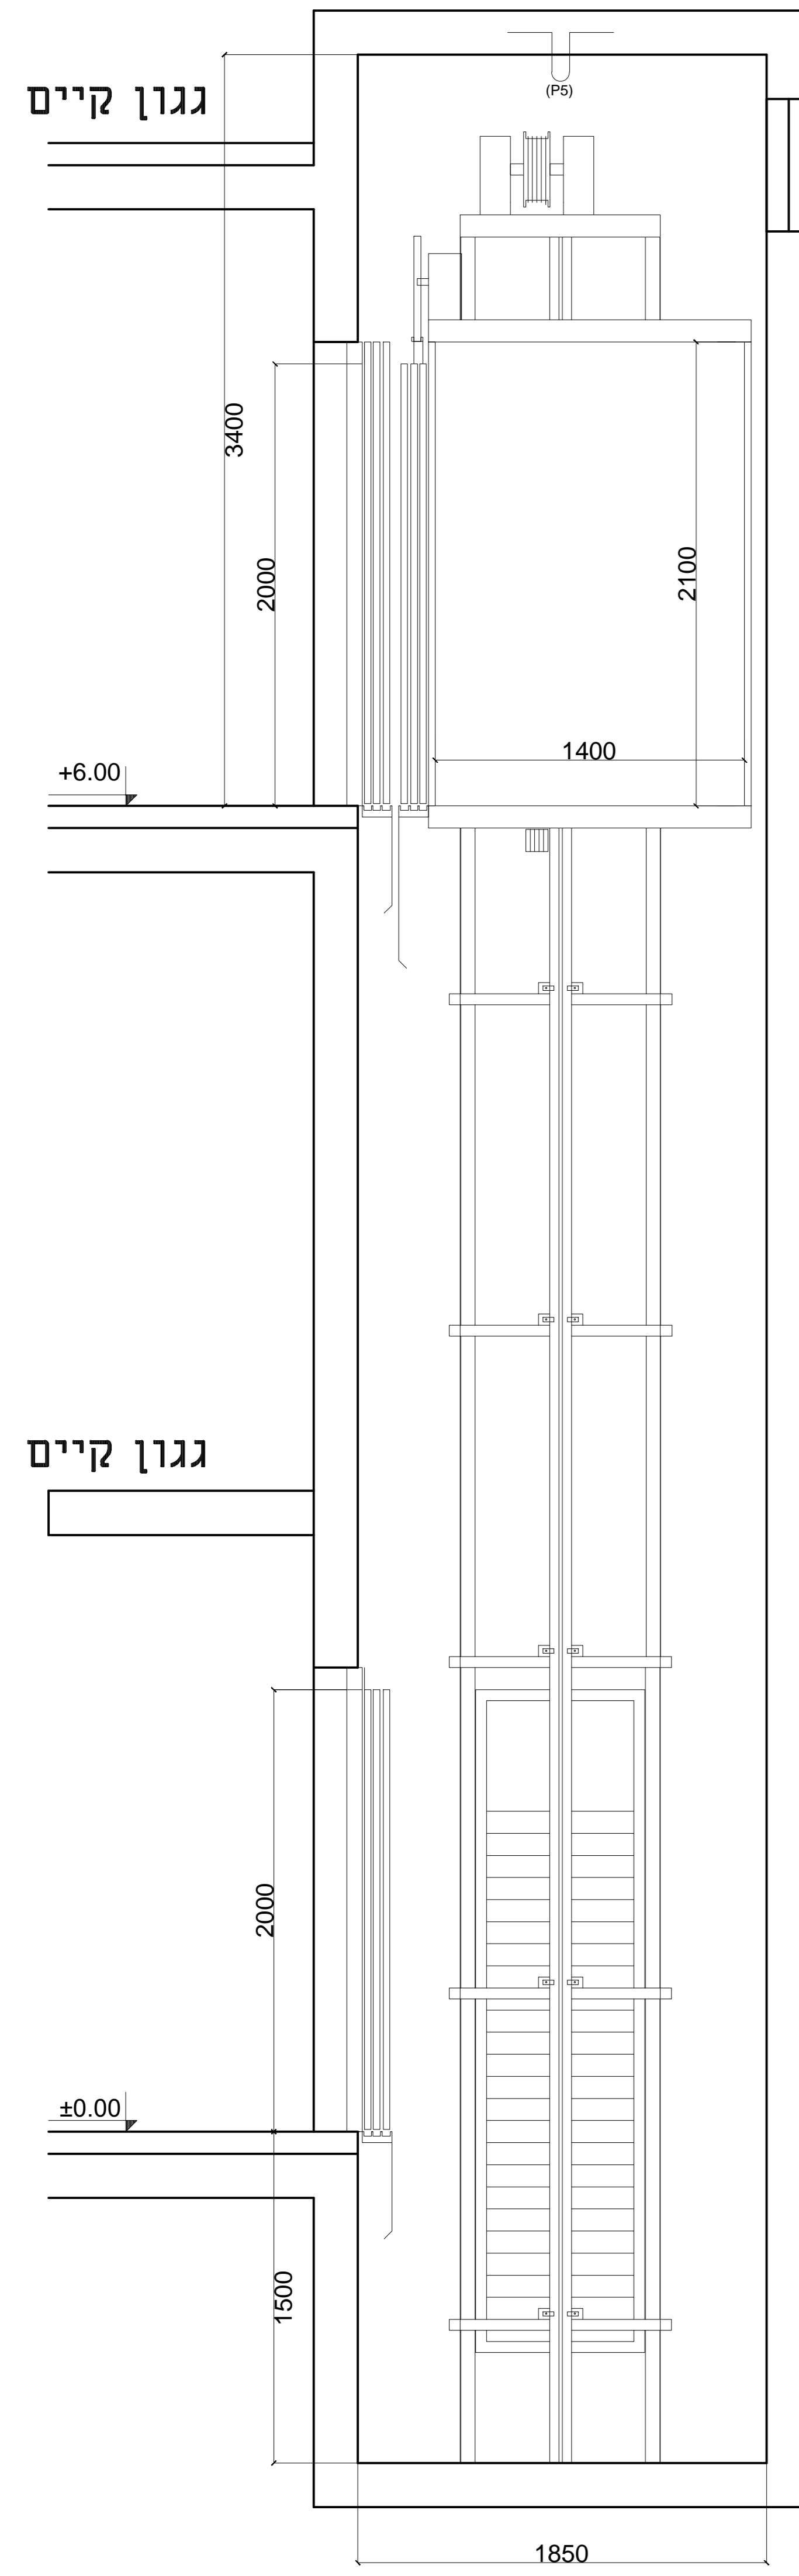


חתך - כללי א - א

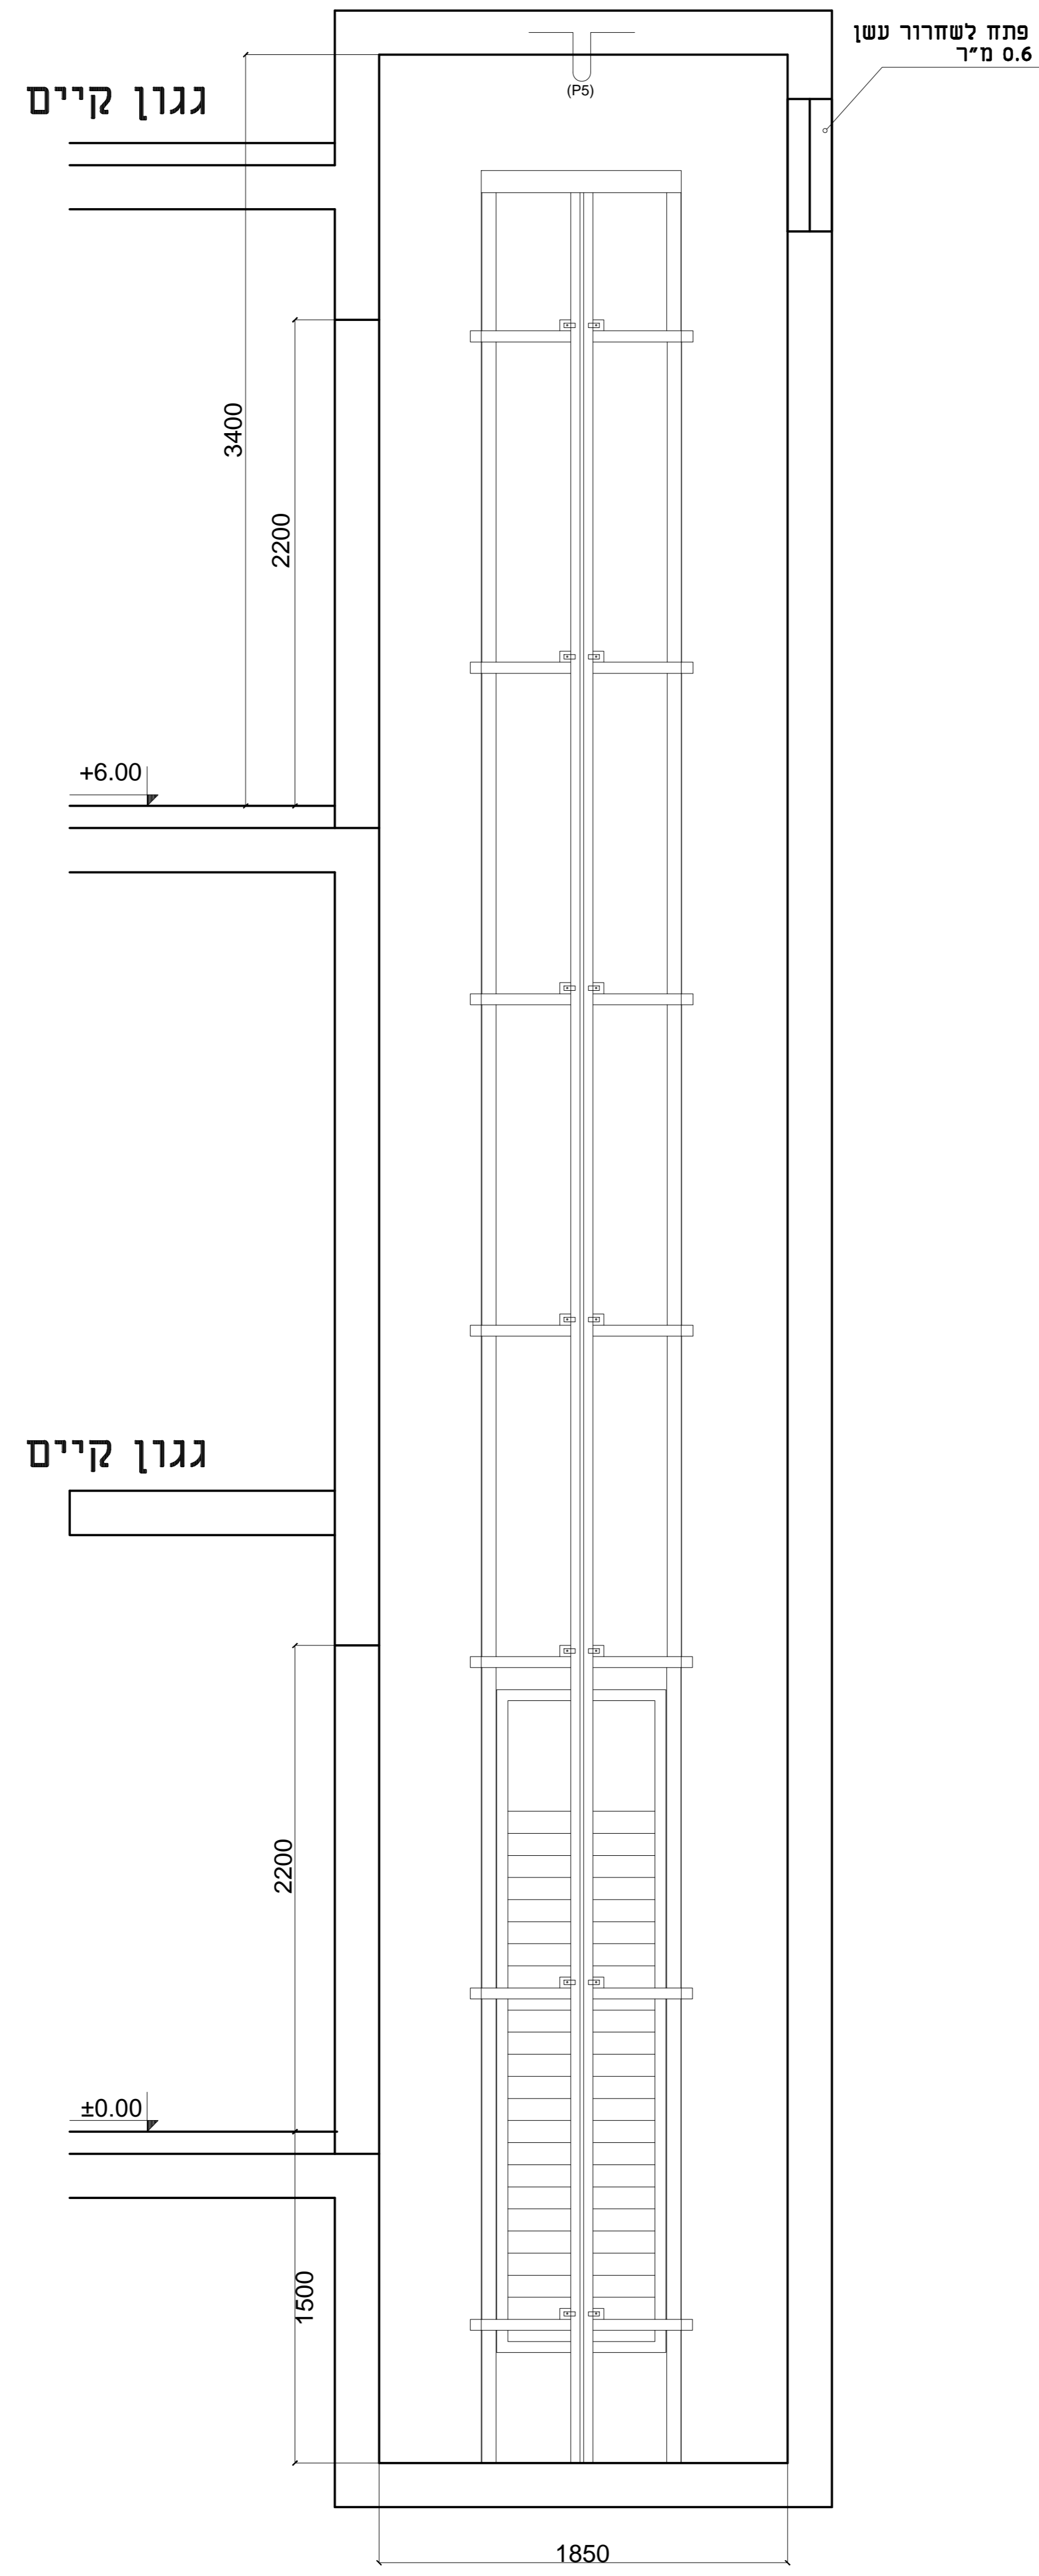


חתך - בניה א - א


אין לאפשר מעבר אדם תחת הפיר

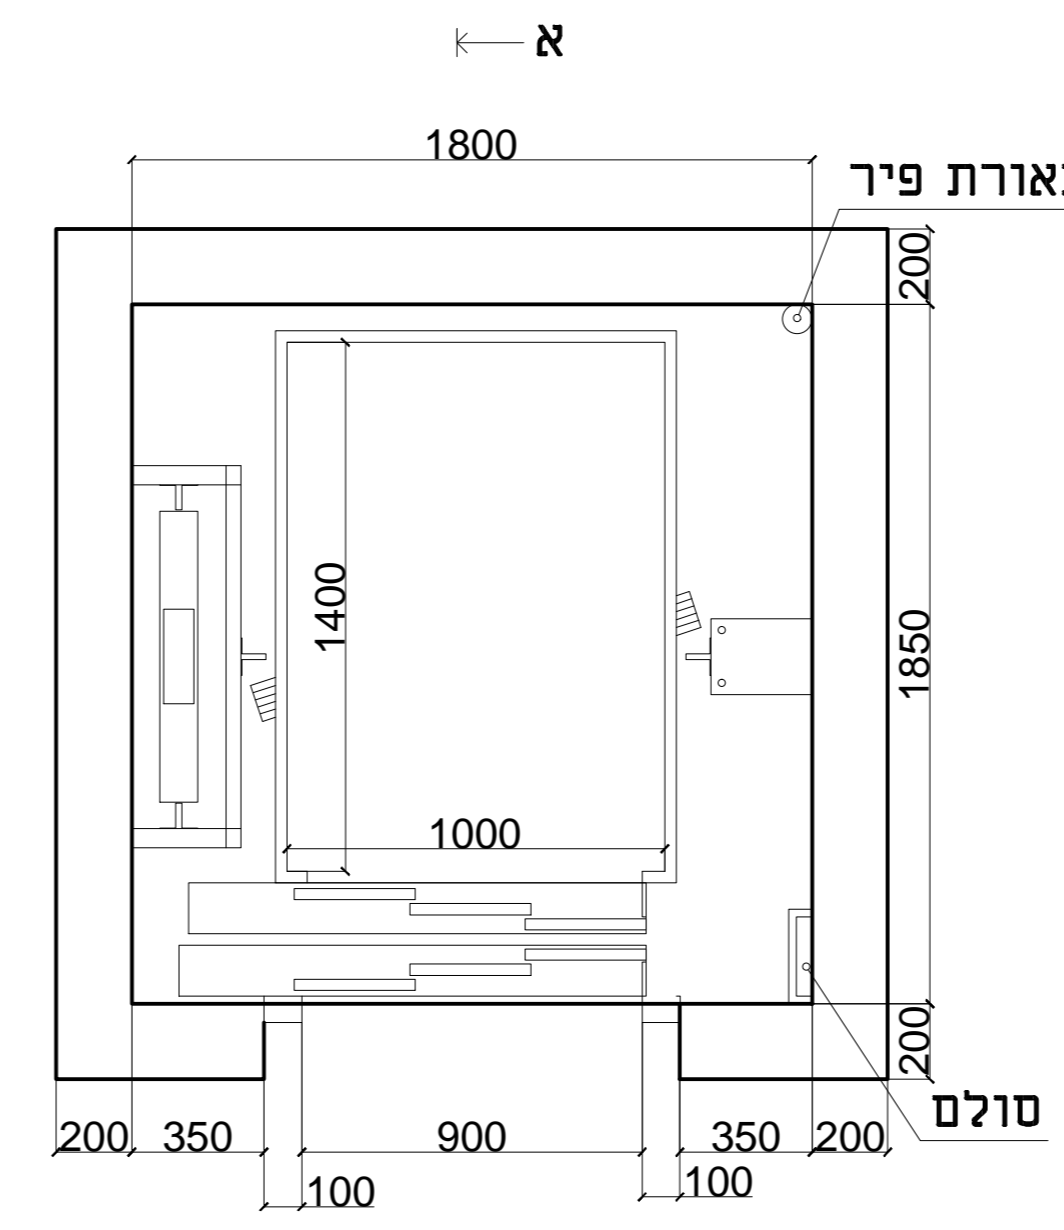


מבט - כללי

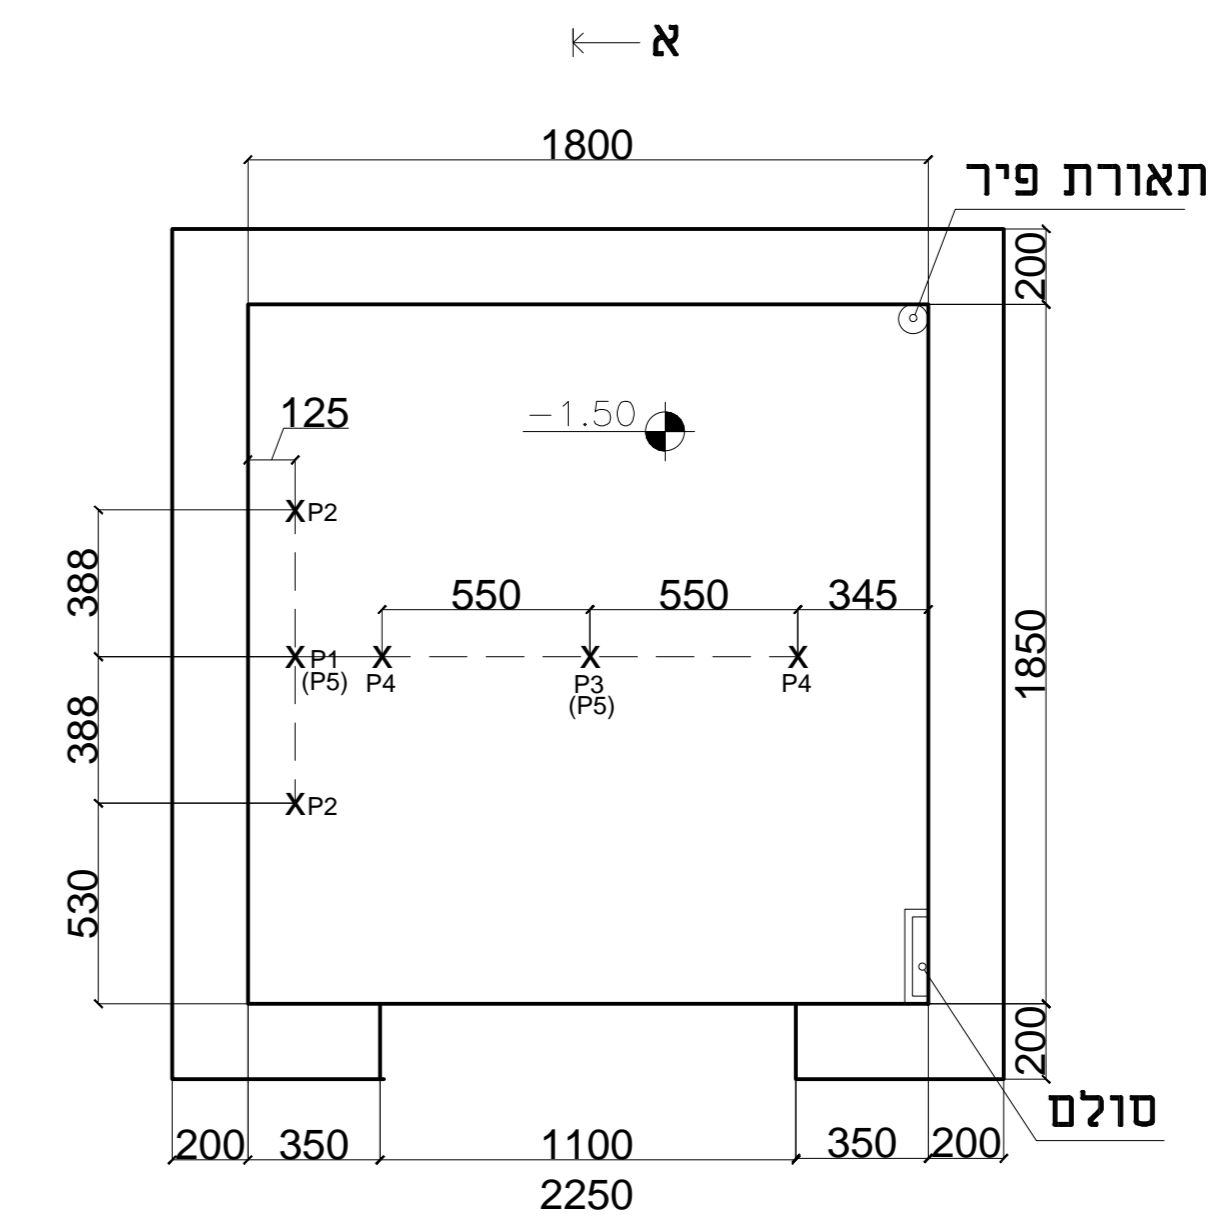


מבט - בניה

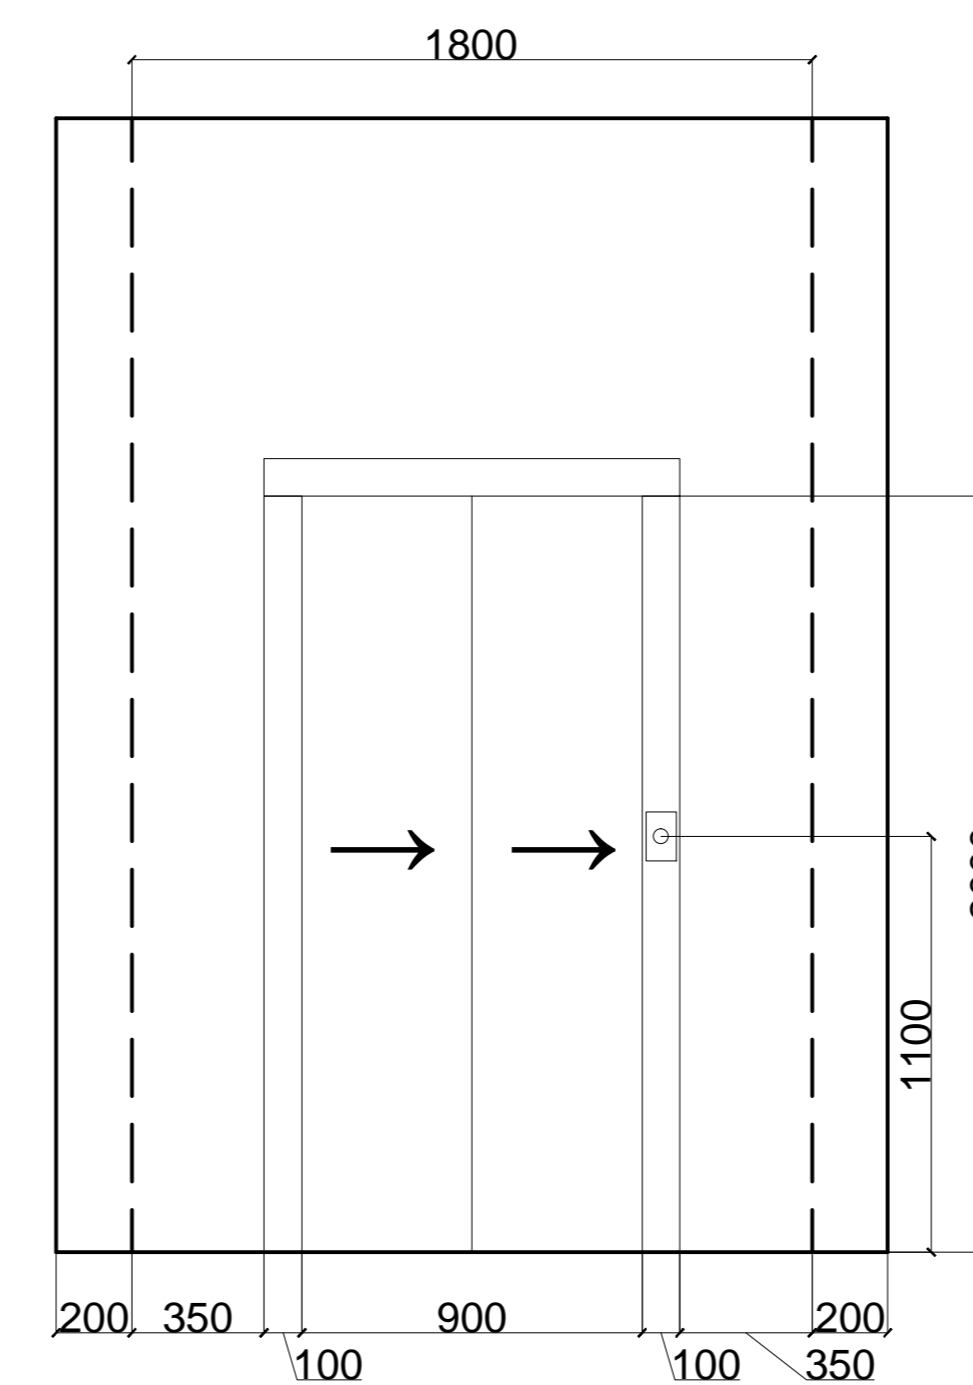

חזית - כללי

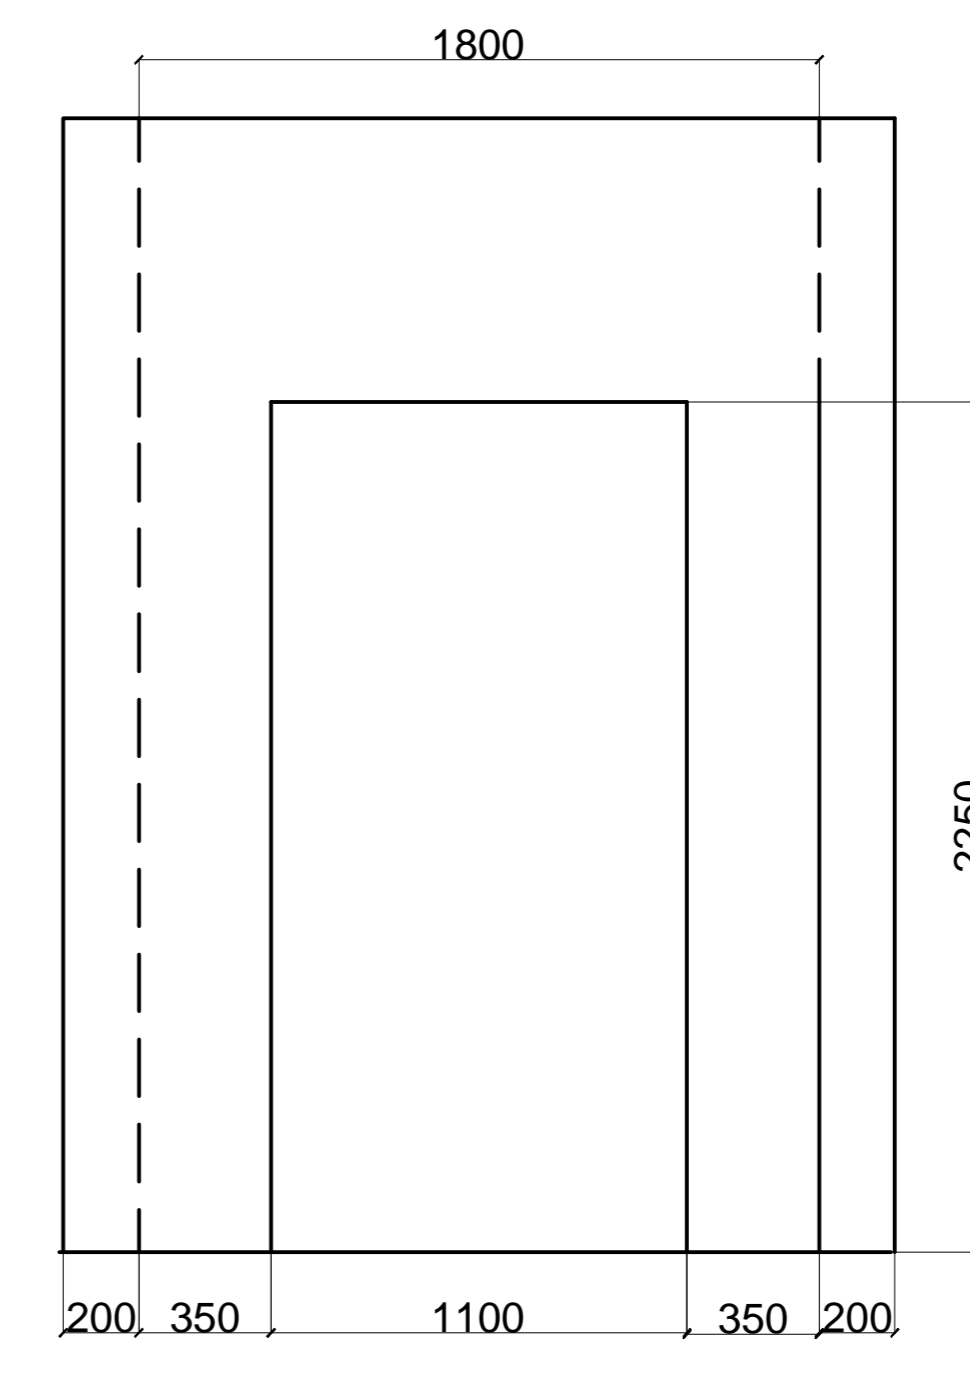

חזית - בניה

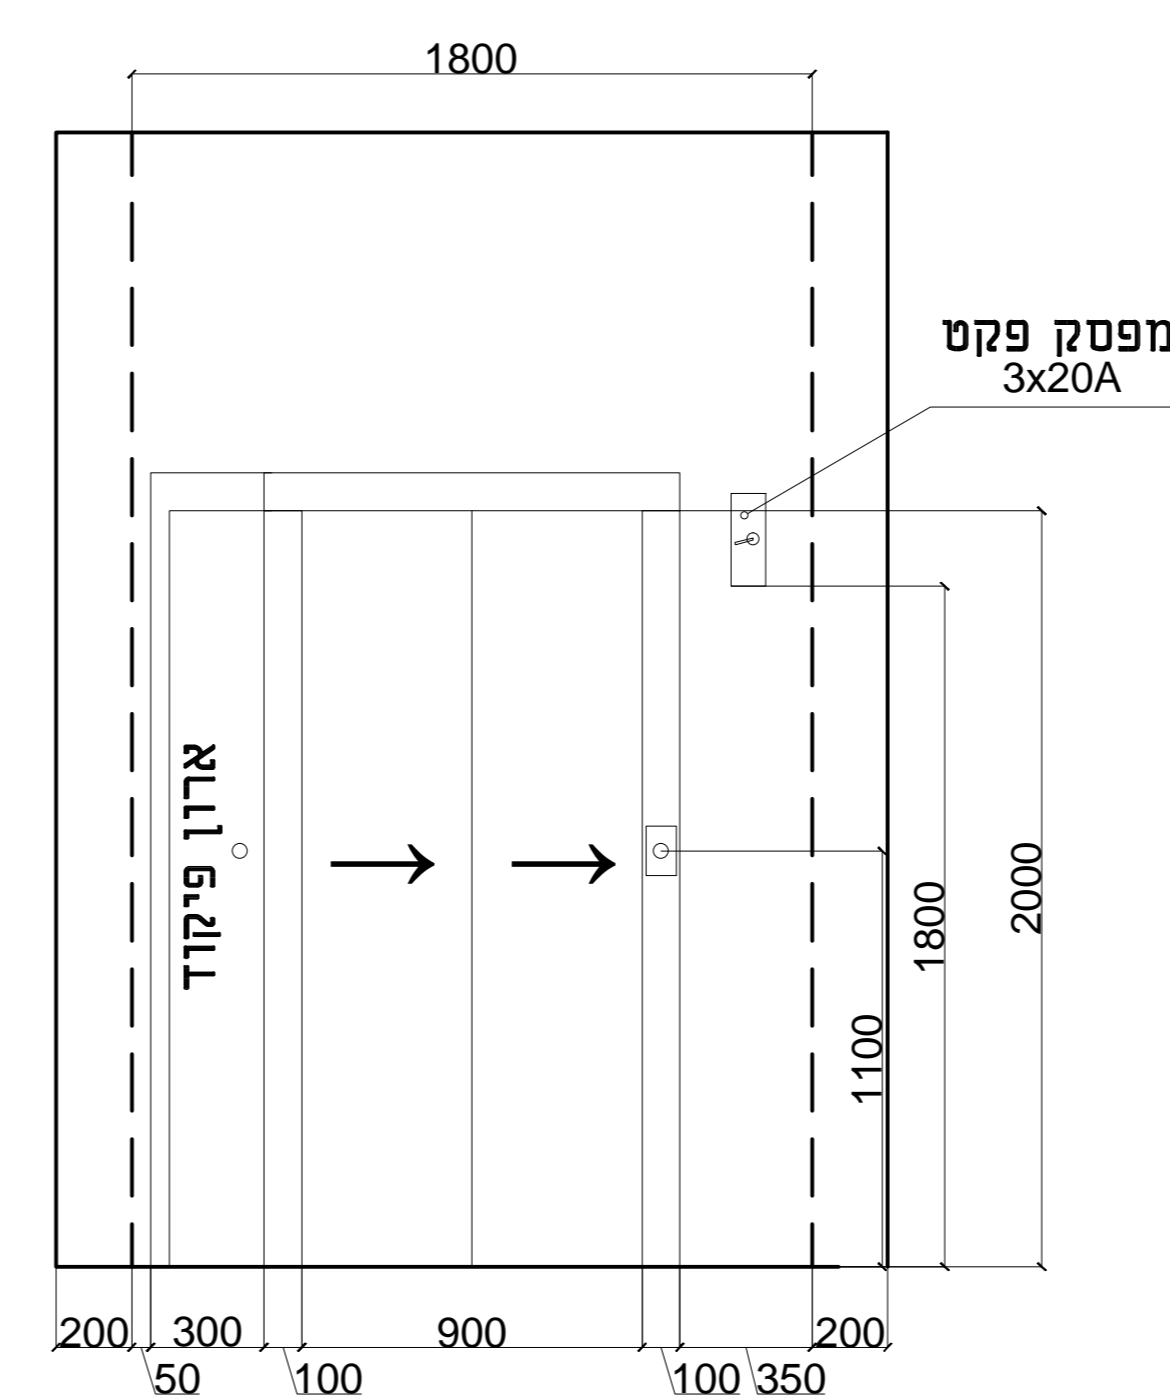

חזית - כללי  
תחנה עליונה בלבד

תפוצה	אדריכל	יום	פיקוח	קונטקט	דושמן	ביטוח	אמשיטח
מתכננים	תדירי איילון-דחן	יגאל נצר					
תאריך	25/04/18	X	X				

נוטוני מעלית	נוסעים : 8	פיקוד : מסוף משה	מראה קומות : בתא ובכניסות
תחנות : 2	פתח דלת : 900-2000	סימון קומות : כ.ו.	
מהירות : 1 מ"ש	דלתות : אוטומטיות	חדר מכוונת: ללא חדר מכוונת	
עומס : 630 ק"ג	הספק מנוע : 6.0 קו"מ"ס	חשמל : 400 וולט - 50 הרץ	

מס'	מהות העדכון	תאריך

שם פרויקט  
גשר התנאים חולון  
מעלית מזרחית

שם תכנית  
מעלית נוסעים חשמלית M.R.L  
תכנית כללית ובניה

מס' תכנית	מס' פרויקט	מחזור	לעיון	למכור	לביצוע
81584-00	81584	מחזור	●	○	○
שרטוט	תאריך: 25/04/18	אישור	קניין: 1:20	שמוליק	

י.ש. הנדסת מעליות תכנון יעוף ופיקוח למעליות  
רח' הפעמונים 1 רעננה סלי 09-7480524 פקס 09-7451501  
www.yselevator.co.il email : yselev@gmail.com