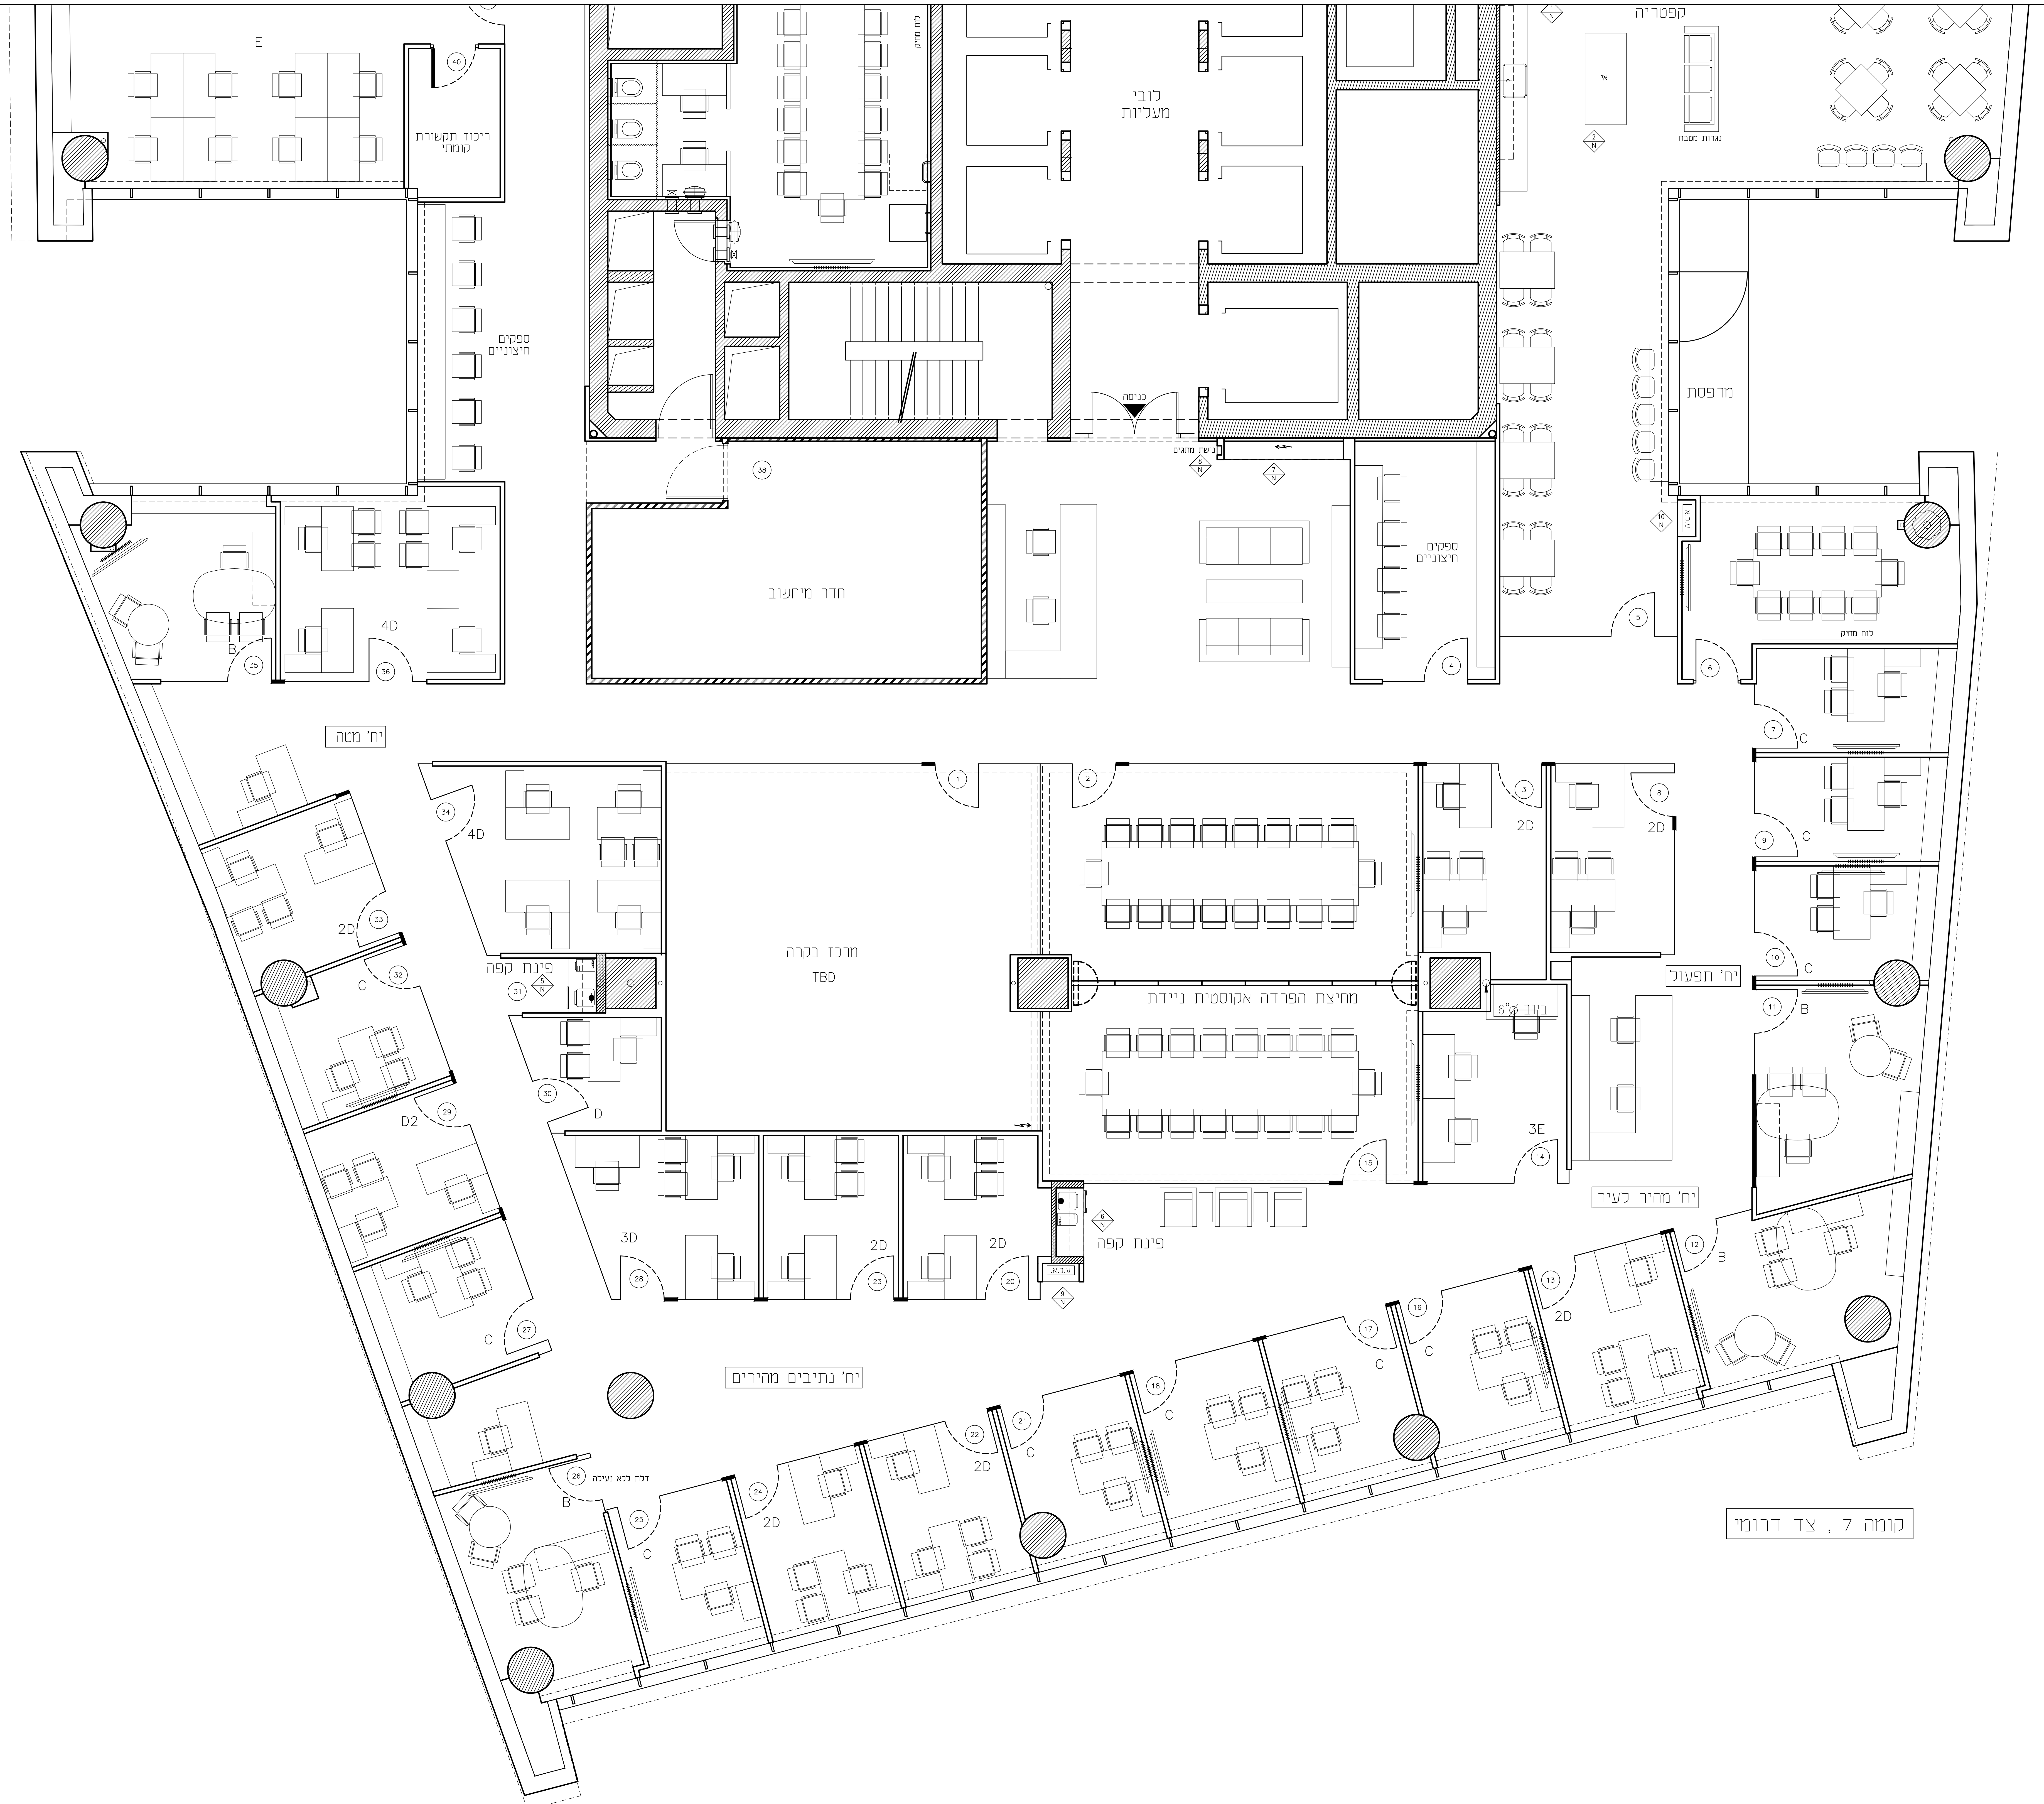
E
ריכוז תקשורת קומתי
40
ספקים חיצוניים
לובי מעליות
קפטריה
אי
נגרות מטבח
מרפסת
כניסה
נישת מתגים
חדר מחשוב
38
ספקים חיצוניים
4D
B
35
36
4
5
6
יח' מטה
34
4D
מרכז בקרה
TBD
מחיצת הפרדה אקוסטית ניידת
ביוב 6"Ø
פינת קפה
31
2D
33
C
32
D2
29
30
D
C
27
3D
28
2D
23
2D
20
פינת קפה
ע.כ.א.
1
2
3
8
2D
2D
3E
14
15
7
C
9
C
10
C
11
B
יח' תפעול
יח' מהיר לעיר
12
B
13
2D
16
C
17
C
18
C
21
22
2D
24
2D
25
C
26
דלת ללא נעילה
B
יח' נתיבים מהירים
קומה 7 , צד דרומי


1:200

הערות כלליות לקבלן

- הקבלן אחראי ללמוד ולתאם בין התכניות והמסמכים השונים.
- הקבלן אחראי לבדוק התאמה בין התכניות למקום.
- הקבלן אחראי להודיע למתכנן מבעוד מועד בכל מקרה שמתגלה סטיה אי התאמה או חוסר במידע.

אין האדריכל נושא באחריות כלשהיא לכל מידע חסר או אי התאמה אשר הקבלן לא התריע עליה מבעוד מועד.

- הקבלן אחראי לכך שכל העבודות, האלמנטים והאביזרים עומדים בדרישות חוק התכנון והבניה והינם בעלי ת.ת.י.
- אין לקבוע מידות עפ"י מדידה מהשרטוט!

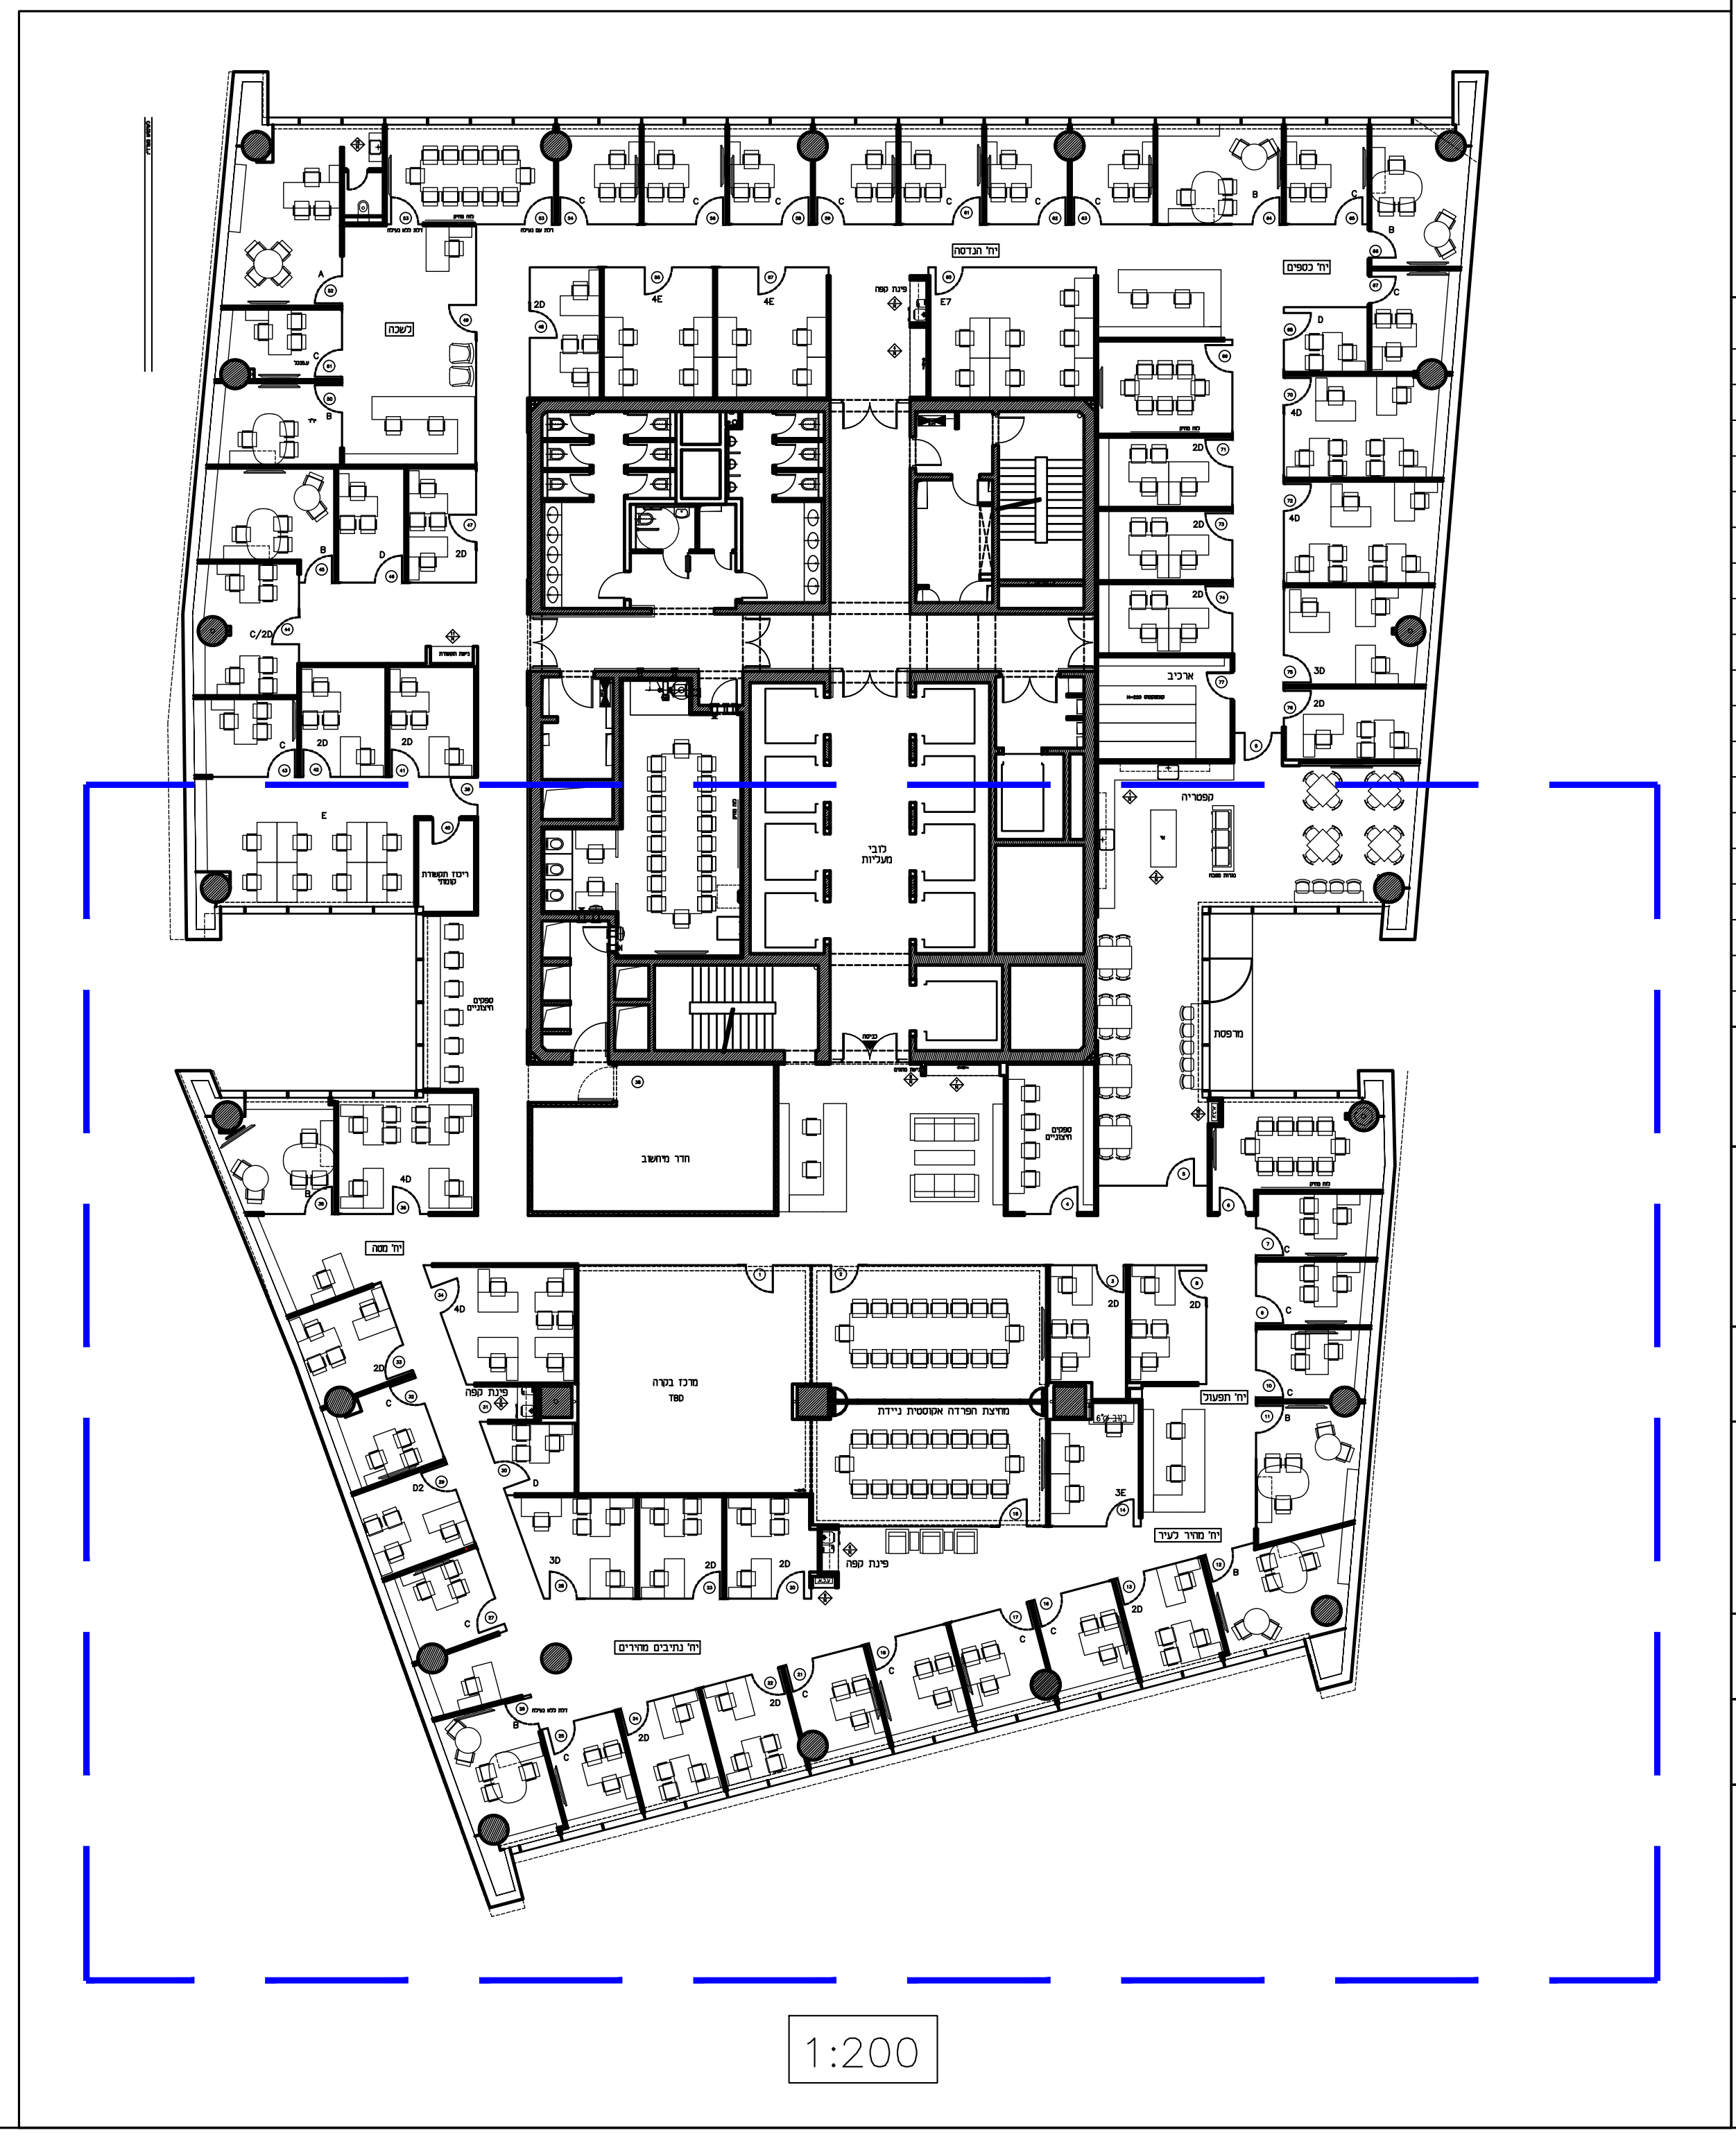טבלת עדכונים

מס'	תאריך	הערות שינויים
1	08.04.18	שינויים כלליים
2	17.04.18	שינוי מיקום TV
3	26.04.18	הוספת לוחות מחיקים בחדרי ישיבות
4	26.04.18	קומה 6 – הוספת הידרנט ונישת אביזרים בכניסה
5	1.5.18	קומה 6 – איחוד חדרים UPS שרתים וחשמל (הסרת מחיצת גבס וביטול דלת)

מזמין העבודה:

חברת עזריאלי

שם הפרויקט:

נתיבי איילון

עזריאלי ראשונים, קומה 6+7

תכנית זו והרעיונות הגלומים בה הינם הרכוש הבלעדי של
של 'חגי נגר אדריכלים בע"מ'. אין להעתיק ו/או להעביר
תכנית זו, בשלמותה או בחלקה, ללא אישור בכתב מהמתכנן.

שם התכנית:

העמדת ריהוט

מס' גליון:	תאריך:	סטטוס:	מהדורה:
1	23.05.2018	לביצוע	1

קנ"מ: 1:50

מידות הגליון: PREVIOUS PAPER SIZE (841.00 X 1400.00 MM)

HAGAI
NAGAR
ARCHITECTS

חגי נגר אדריכלים בע"מ / תכנון ועיצוב משרדים
INFO@HAGAI-NAGAR.COM WWW.HAGAI-NAGAR.COM
טלפון 077.8200402 / פקס 077.8200403
רח' נמל יפו 30 תל אביב-יפו מיקוד 6803340