




חתר לאורך ציר 5 - דרך אם המושבות (קטע מערבי) 1:250

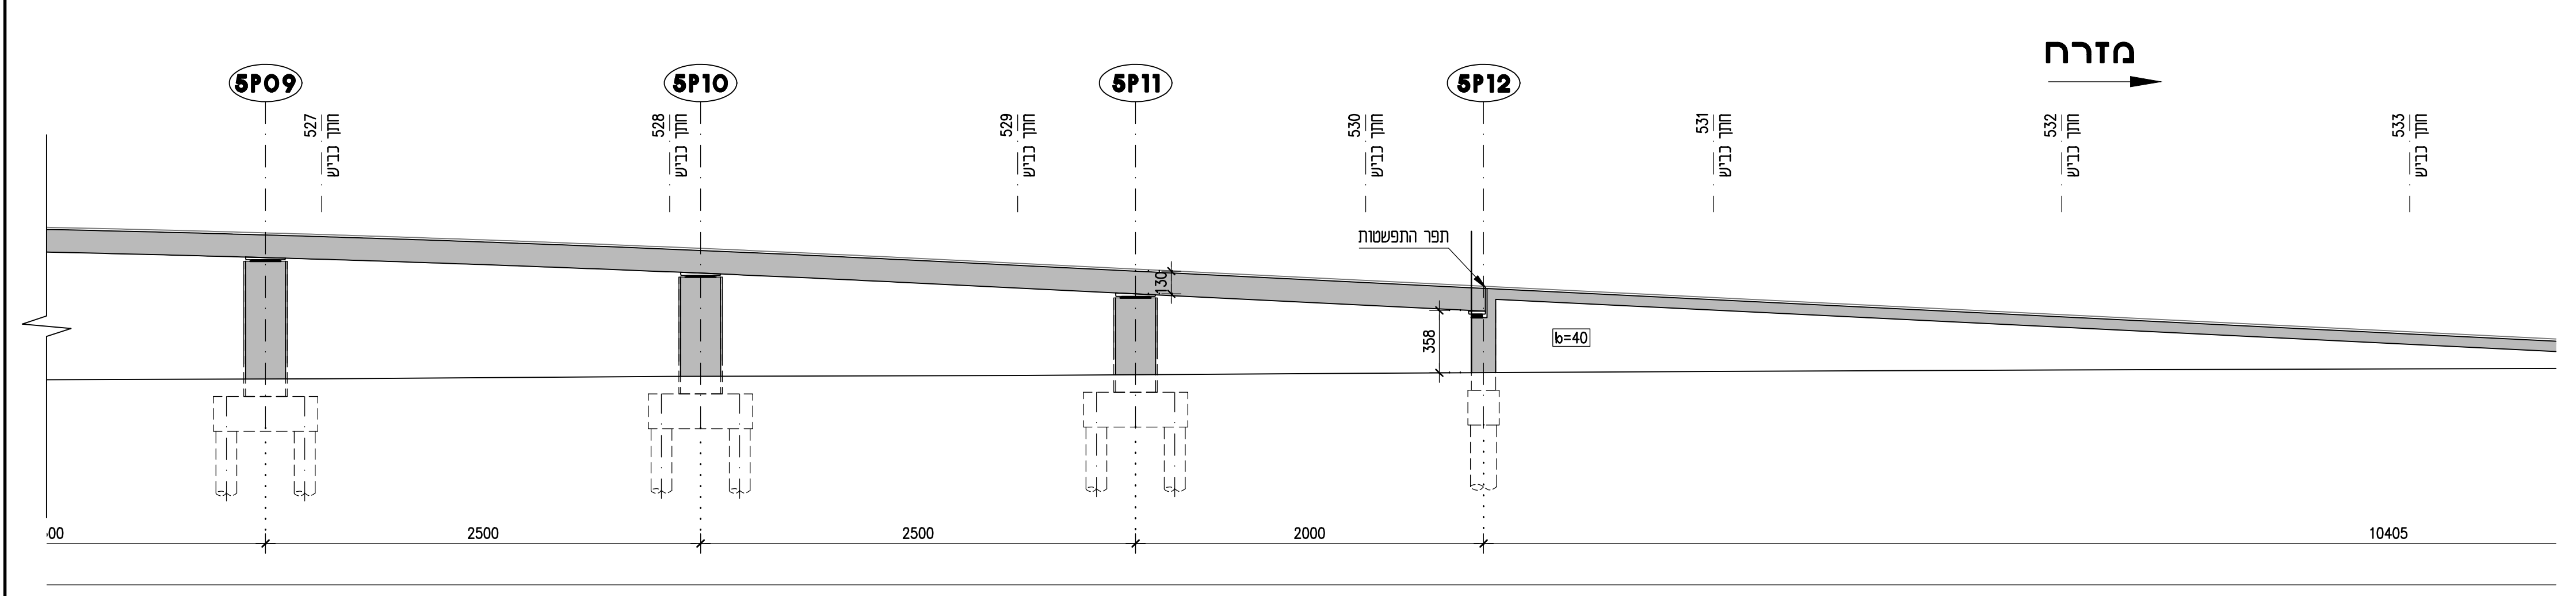

חתר לאורך ציר 5 - דרך אם המושבות (קטע מזרחי) 1:250

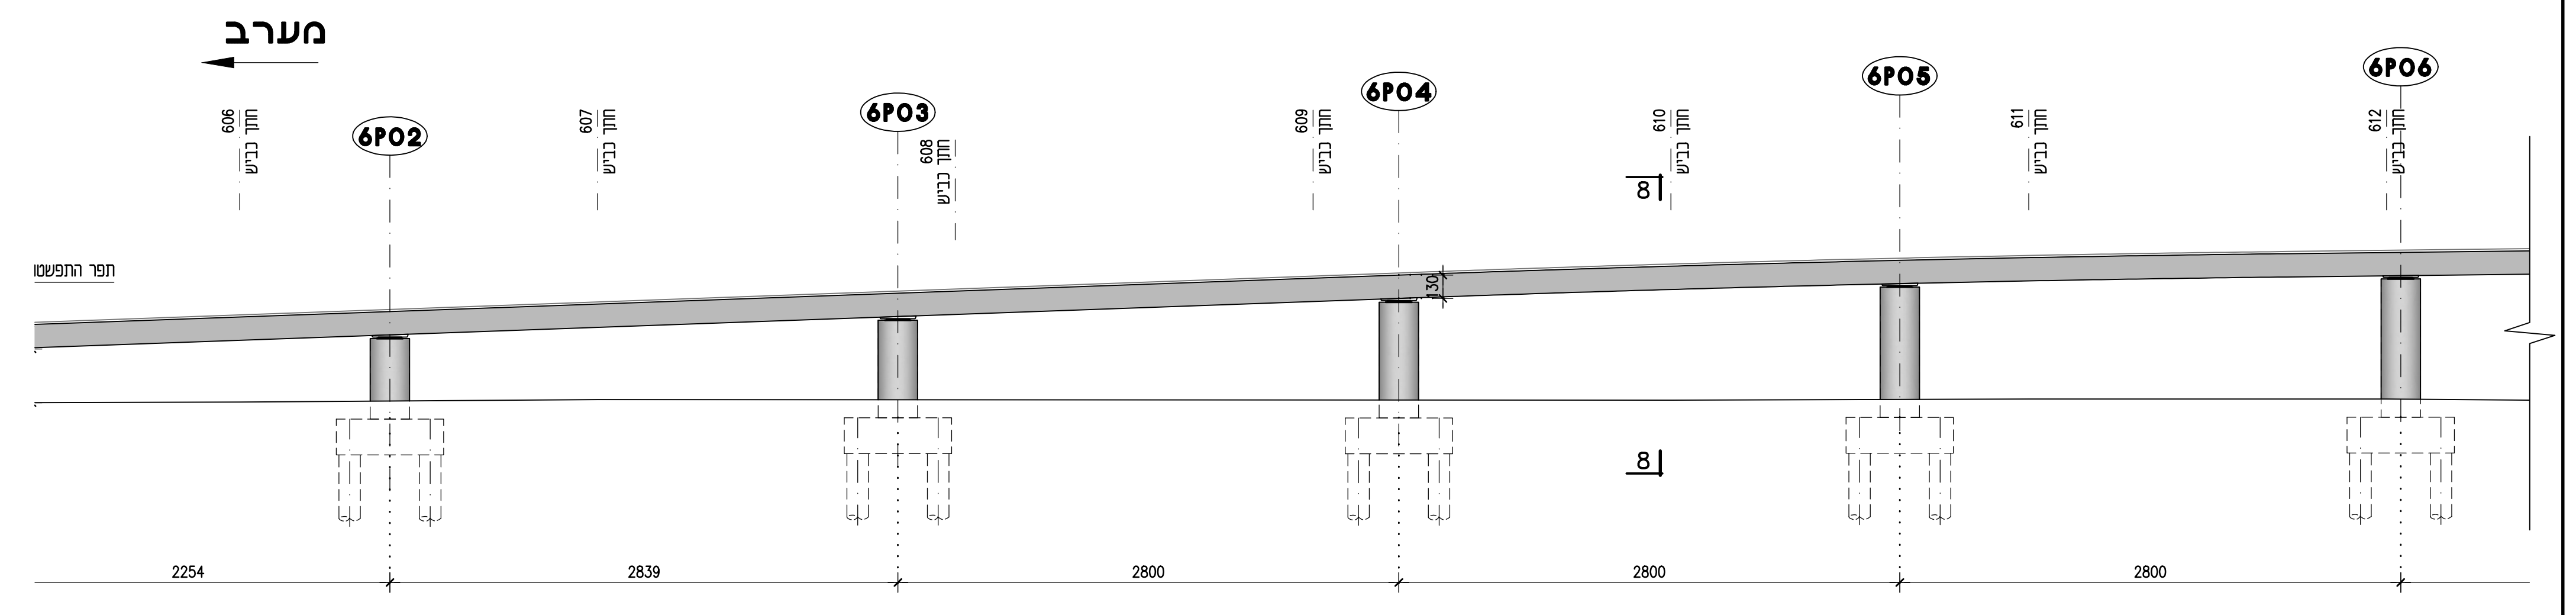


חתר לאורך ציר 6 (קטע מערבי) 1:250

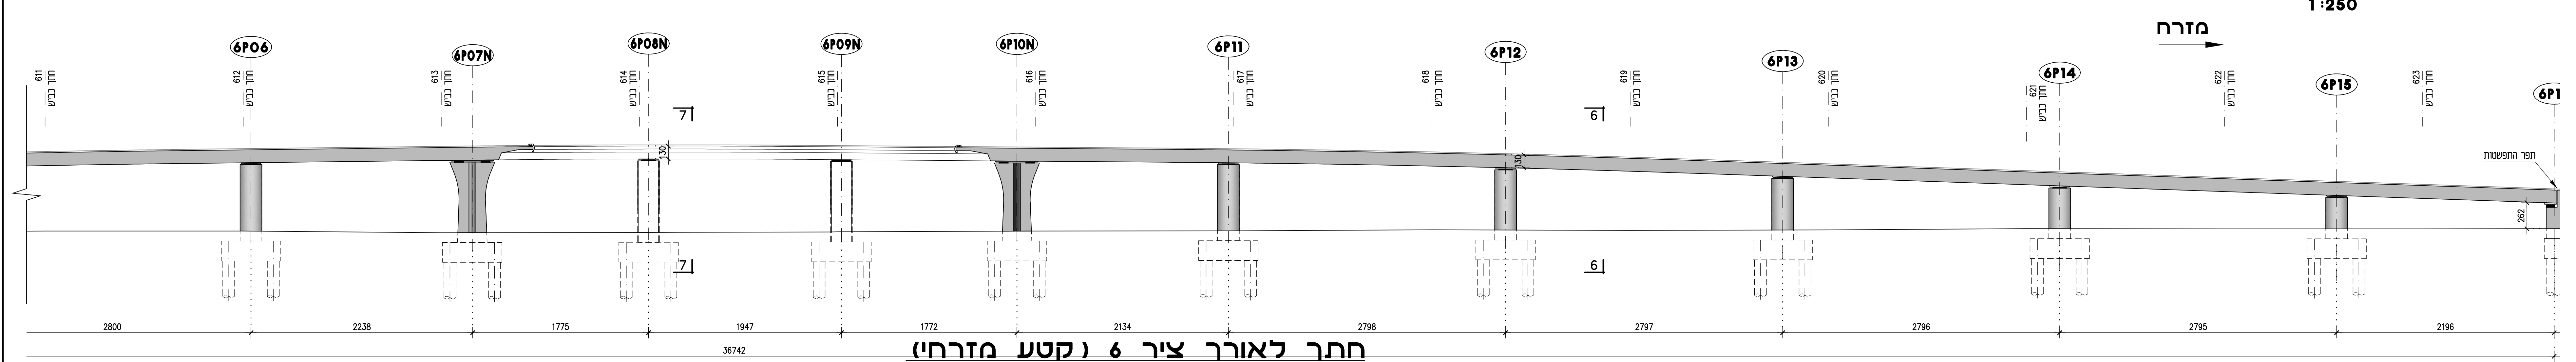


חתר לאורך ציר 6 (קטע מזרחי) 1:250

חתמים כרוחב ראה בגיליון 002

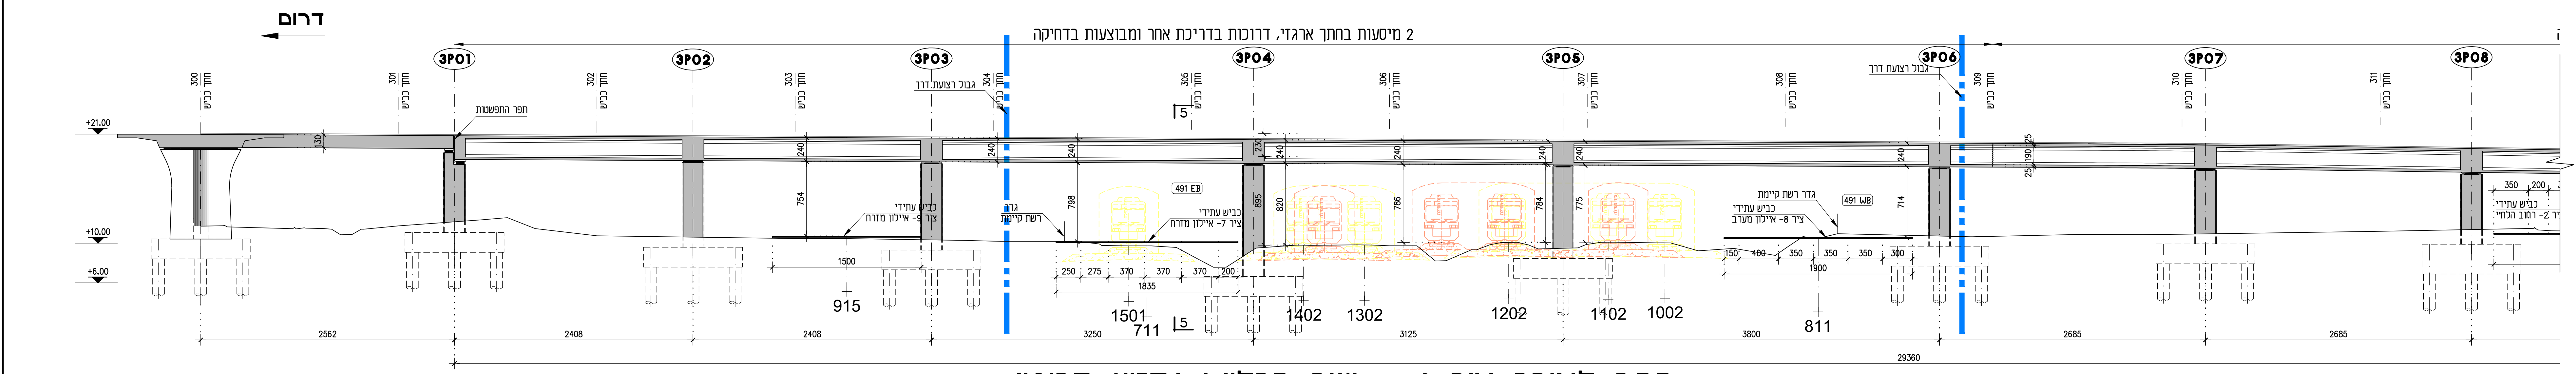

חתר לאורך ציר 3 - גשר הרלינג (קטע דרומי) 1:250

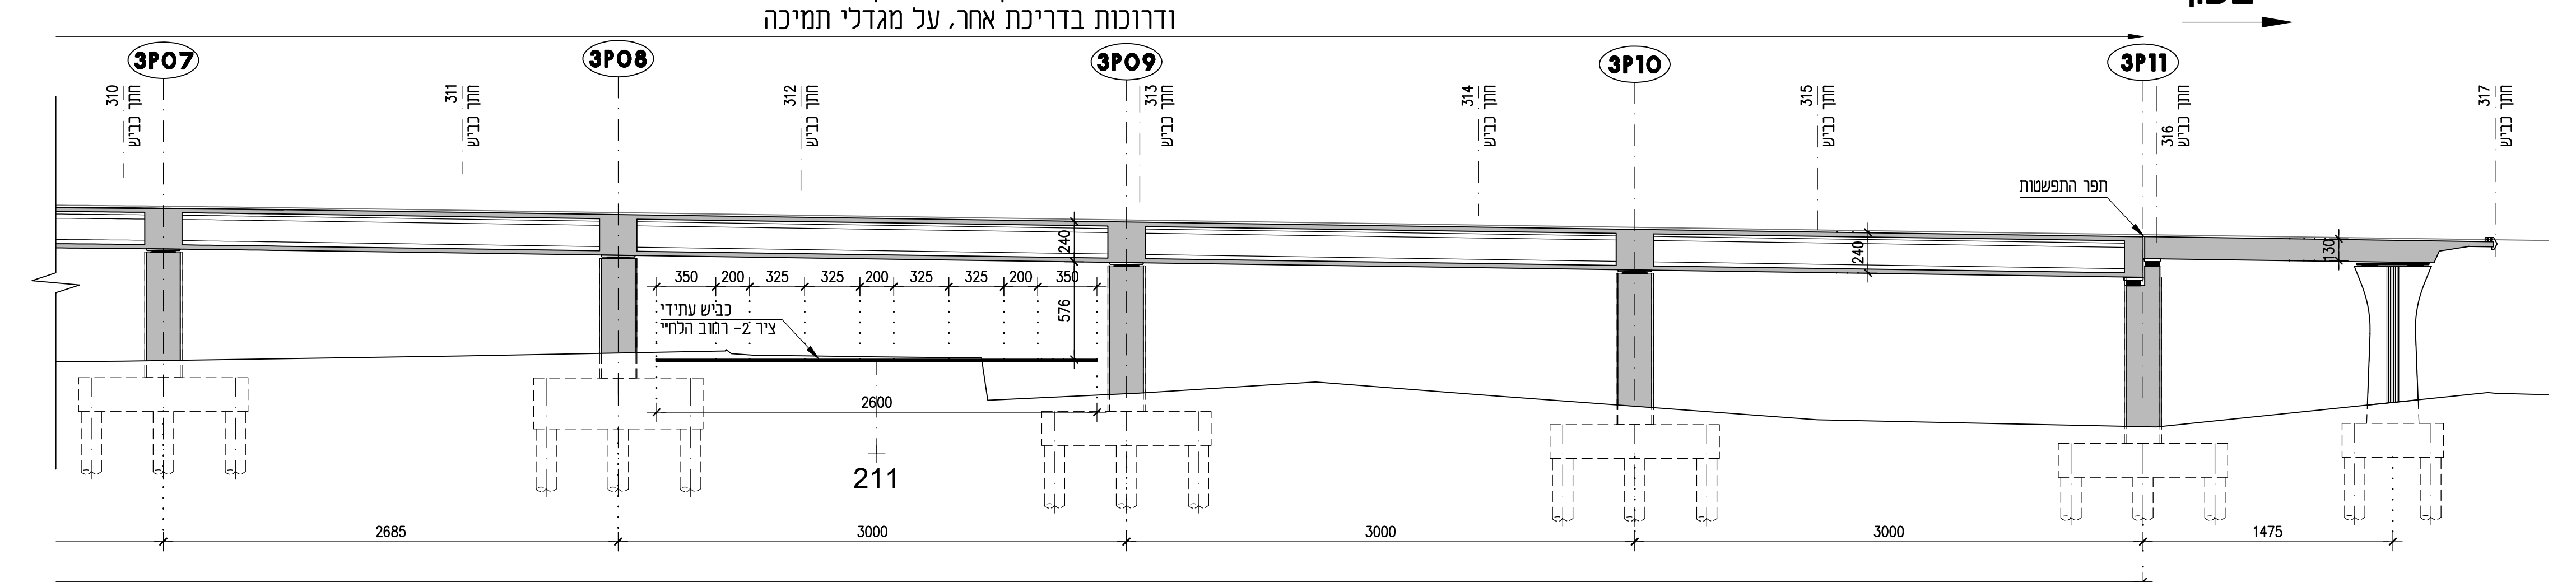

חתר לאורך ציר 3 - גשר הרלינג (קטע צפוני) 1:250

תאריך	סוגי עסקי	מחלת השינוי
16.03.14	עדכון חתמי ואורך לפי פקלי אמצעי הישום	

תאריך	תחומה	סוג	מיקום
00.00.00			

חב' נתיבי איילון בע"מ
AYALON HIGHWAYS CO. LTD.
ישראל

גשר צבי הרלינג
בי ברק
אורלינג גישור: אדם מזור - אלי פירושט
אדריכלים ומתכנני ערים

מספר תחומה: 102500288
חתימי אור
לוינתן מהנדסים
LEVINTAN ENGINEERS
רח' זכרון יעקב 8 וואי 62999
תל אביב - 6105403
03-6910602
03-6910602