



27.01.19	מ.ב.ד.	א.מ.	הזדהות תוכנית
12.12.18	מ.ב.ד.	א.מ.	התקנת תוכנית
16.05.18	מ.ב.ד.	א.מ.	התקנת תוכנית
	תאריך	שם	תיאור
DATE	BY	DRAWN	REVISIONS

REVISION:	FOR TENDER:	FOR CONSTRUCTION:	FOR REVIEW:
3	15.03.18	03.04.17	03.04.17

BALASHA-JALON
בלשה ילון
 INFRASTRUCTURE SYSTEMS LTD.
 משרות תשתית בע"מ
 P.O. BOX 33600 HAIFA 3133402 ISRAEL
 ת.ד. 33600 חיפה 3133402 ישראל
 TEL: 04-8603600 FAX: 04-8603601 E-MAIL: balasha@bj-is.com Web site: www.bj-is.com

PLACE: **גוש דן**

PROJECT: **קו #ד**


OWNER: **איגודן**

SUBJECT: **תכנית תנועה וחיתוך לאורך**

APP ID:	DESIGNED:	CHECKED:	DRAWN:
	מ.ב.ד.	ב.ד.ק.	א.מ.
	03.04.17	03.04.17	03.04.17


SHEET:	SCALE:	PROJECT:	FILE_DWG:
TKKL-LOG-01	1:500	842-6377	main_6417-T-PS.dwg
FILE_PLT:	SCALE:	PROJECT:	FILE_CTB:
main_6417-T-PS-TKKL-LOG-01-R3.plt	32x134	842-6377	6377-T.ctb

irina-m Jan 27, 2019 - 3:57pm
 X:\Gush_Don\6417\main_6417-T-PS.dwg

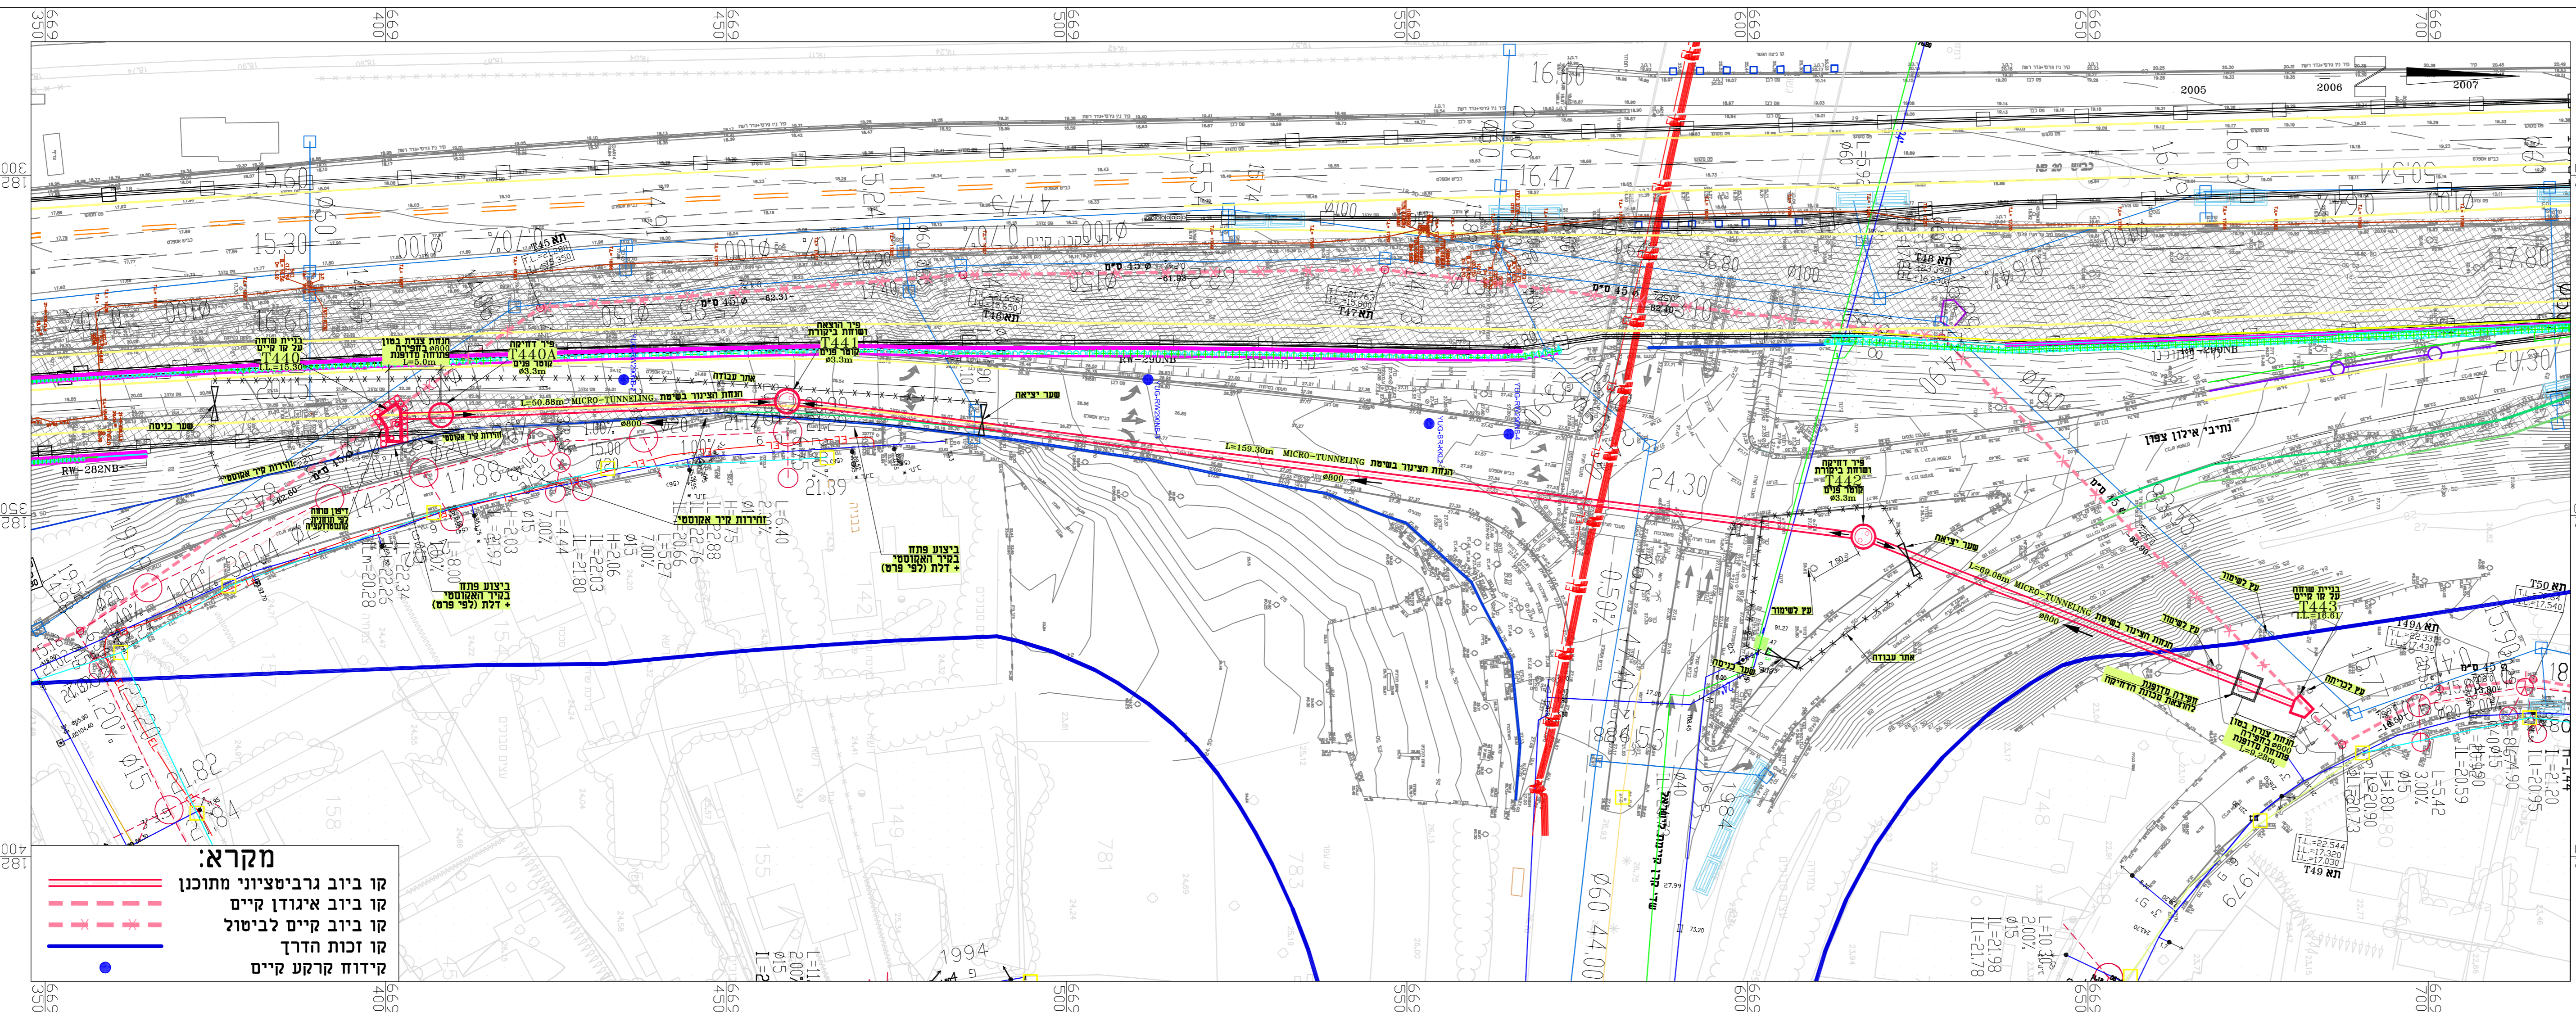

מקרא:
 קו ביוב גרביטציוני מתוכנן
 קו ביוב איגודן קיים
 קו ביוב קיים לביטול
 קו זכות הדרך
 קידוח קרקע קיים

מקרא:
 w-e - קו מים קיים (ל.ו. וקוטר משוער)
 s-e - קו ביוב קיים (ל.ו. וקוטר משוער)
 d-e - קו ביקוד קיים (ל.ו. וקוטר משוער)
 el-p - קו חשמל מתוכנן (ל.ו. וקוטר משוער)

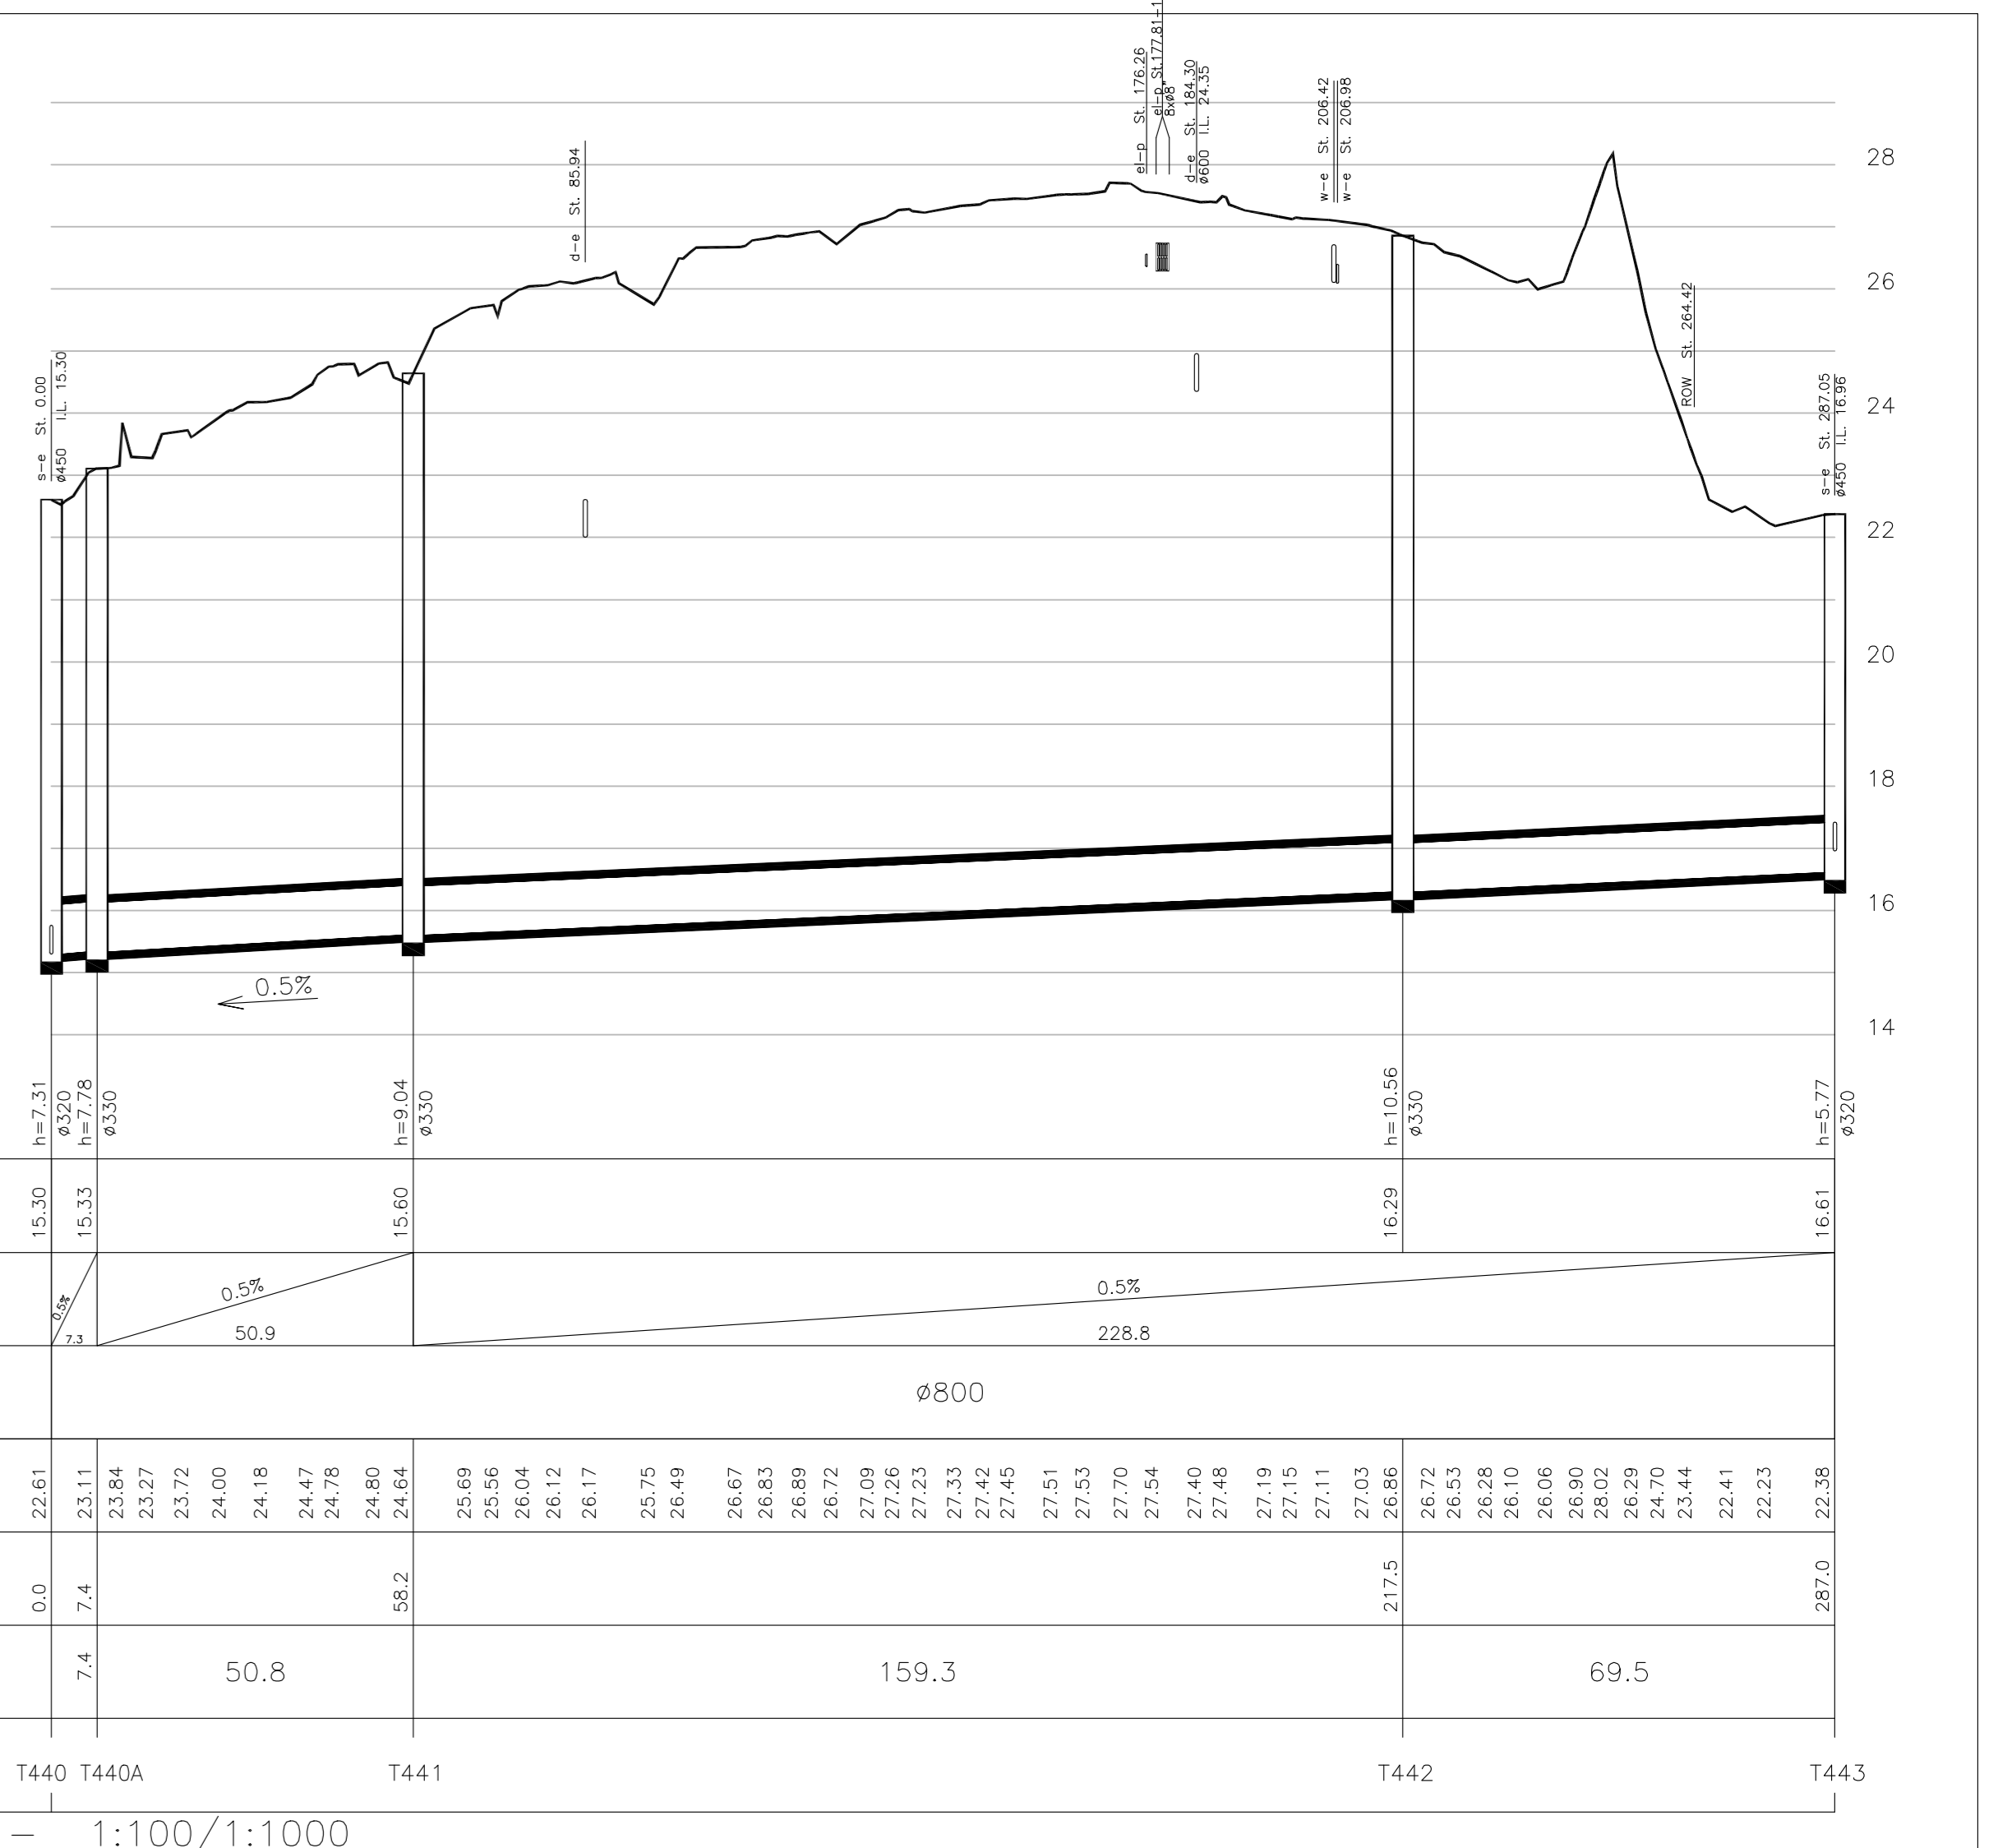

6417-ד - קו צינור: 1:100/1:1000