הערות:

1. כל המידות בס"מ אלא אם מצוין אחרת.
2. סוג הבטון :
   - כלונסאות – ב–40
   - ראשי כלונס – ב–40
   - קירות נציבי קצה – ב–40
   - נציבי ביניים – ב–40
   - קורות טרומיות – ב–60
   - קירות תמך – ב–40
3. עובי כיסויי הבטון :
   - ביסודות – 7.5 ס"מ
   - בקירות נציבי קצה – 5 ס"מ
   - בעמודי נציבי ביניים – 5 ס"מ
   - קורות טרומיות – 3 ס"מ
4. פלדת הזיון תהיה מצולעת רתיכה עפ"י ת"י 4466
5. גמר הבטון עפ"י תכניות אדריכלות.
6. על שטחי הבטון הבאים במגע עם הקרקע תיושם מערכת איטום עפ"י המפרט המיוחד.
7. על מיסעת הגשר תיושם מערכת איטום מסעות עפ"י המפרט המיוחד.
8. כל הפינות באלמנטי הבטון יבוצע עם קיטום 2.5/2.5 ס"מ אלא אם מצוין אחרת.

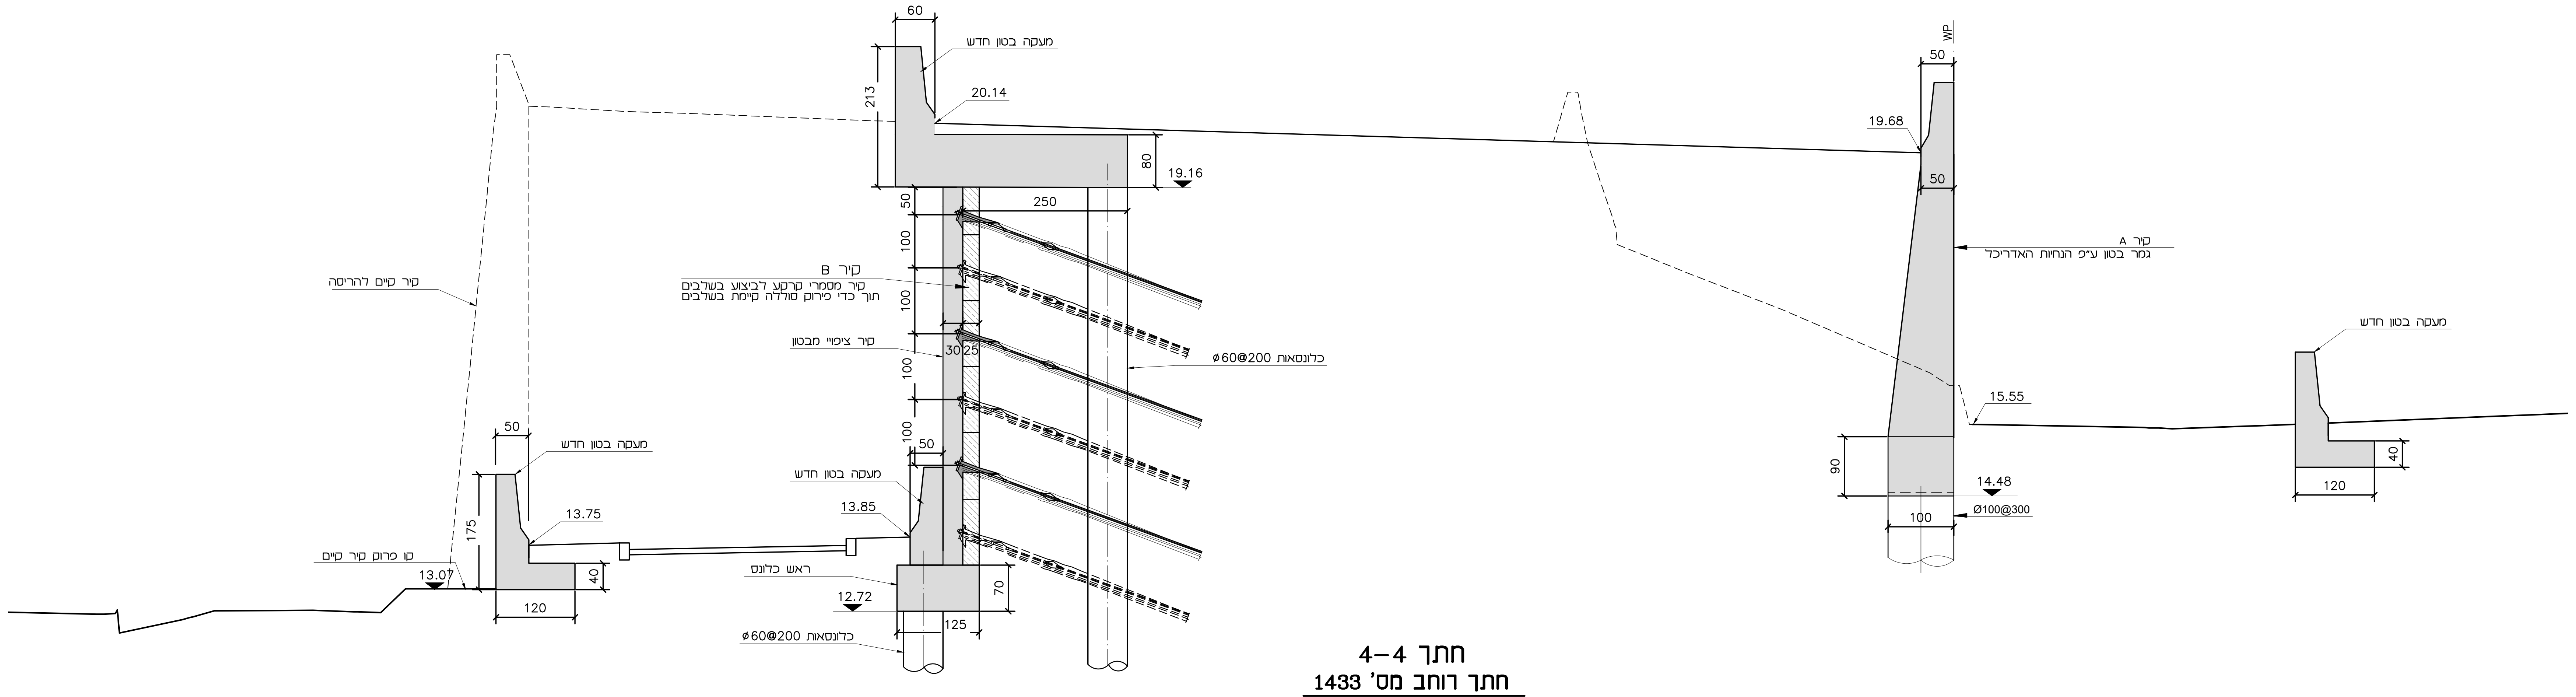
60
מעקה בטון חדש
213
20.14
80
19.16
50
250
100
100
100
100
קיר B
קיר מסמרי קרקע לביצוע בשלבים
תוך כדי פירוק סוללה קיימת בשלבים
קיר ציפויי מבטון
30
25
ø60@200 כלונסאות
קיר קיים להריסה
50
מעקה בטון חדש
175
13.75
מעקה בטון חדש
13.85
קו פירוק קיר קיים
13.07
40
120
ראש כלונס
12.72
70
125
ø60@200 כלונסאות
WP
50
19.68
50
קיר A
גמר בטון ע"פ הנחיות האדריכל
15.55
90
14.48
Ø100@300
100
מעקה בטון חדש
40
120

חתך 4–4

חתך רוחב מס' 1433

1:50

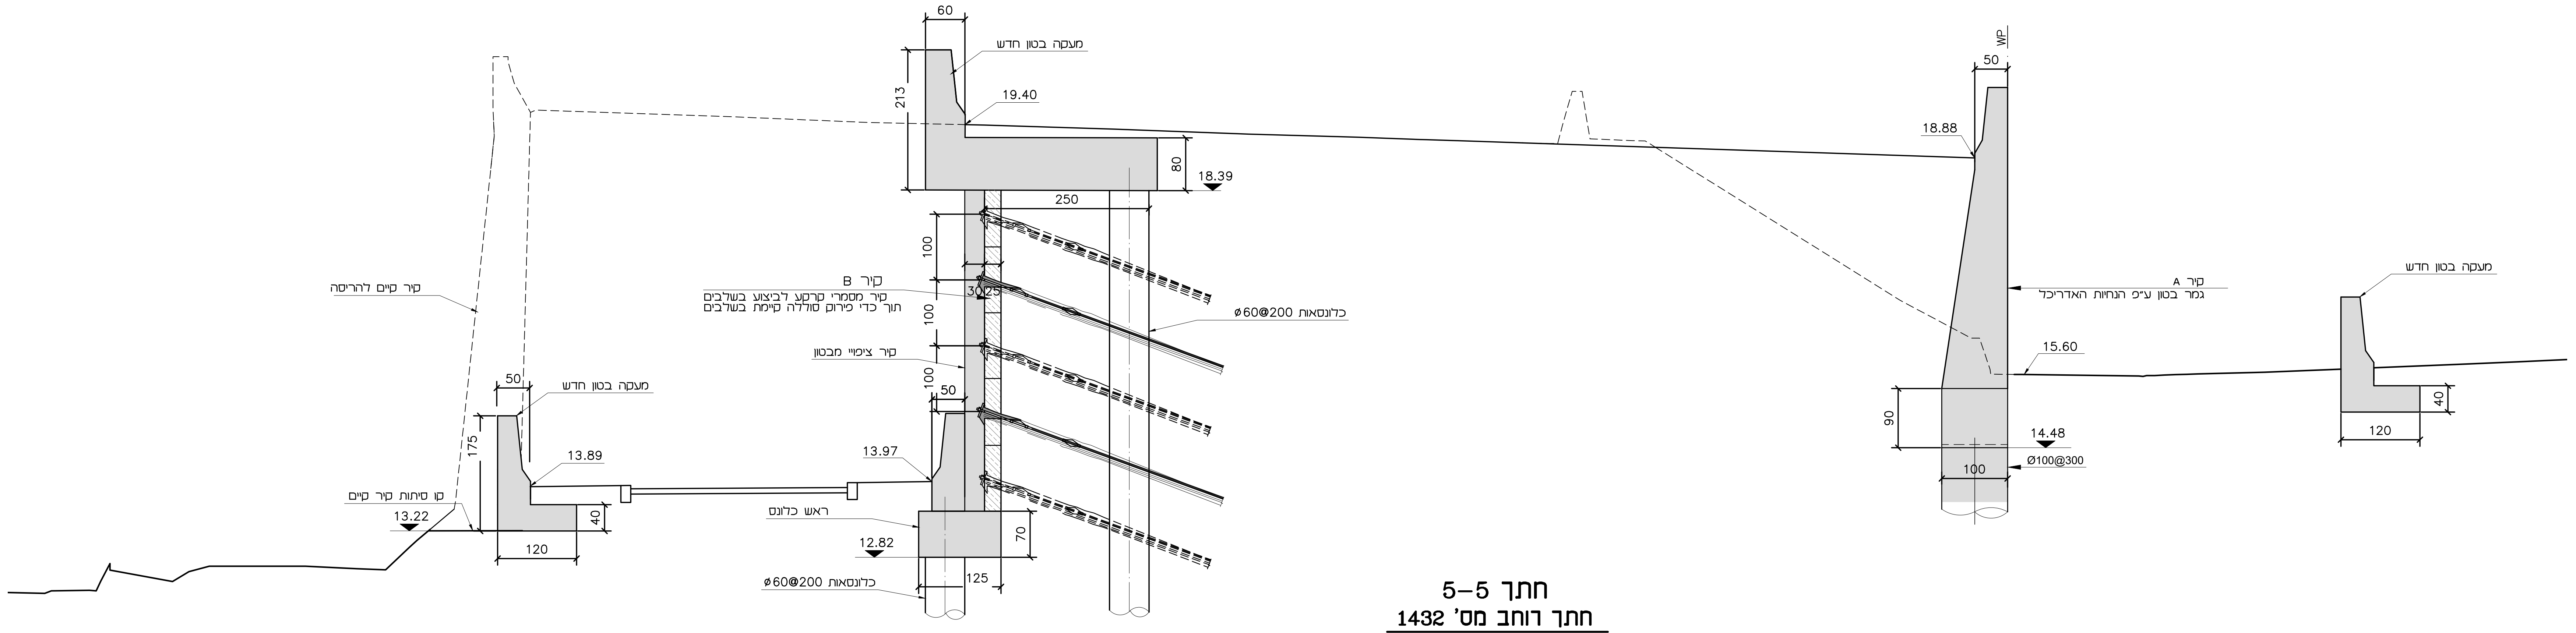
60
מעקה בטון חדש
213
19.40
80
18.39
250
100
100
100
קיר B
קיר מסמרי קרקע לביצוע בשלבים
תוך כדי פירוק סוללה קיימת בשלבים
30
25
ø60@200 כלונסאות
קיר ציפויי מבטון
קיר קיים להריסה
50
מעקה בטון חדש
175
13.89
13.97
50
קו סיתות קיר קיים
13.22
40
120
ראש כלונס
12.82
70
125
ø60@200 כלונסאות
WP
50
18.88
קיר A
גמר בטון ע"פ הנחיות האדריכל
15.60
90
14.48
Ø100@300
100
מעקה בטון חדש
40
120

חתך 5–5

חתך רוחב מס' 1432

1:50

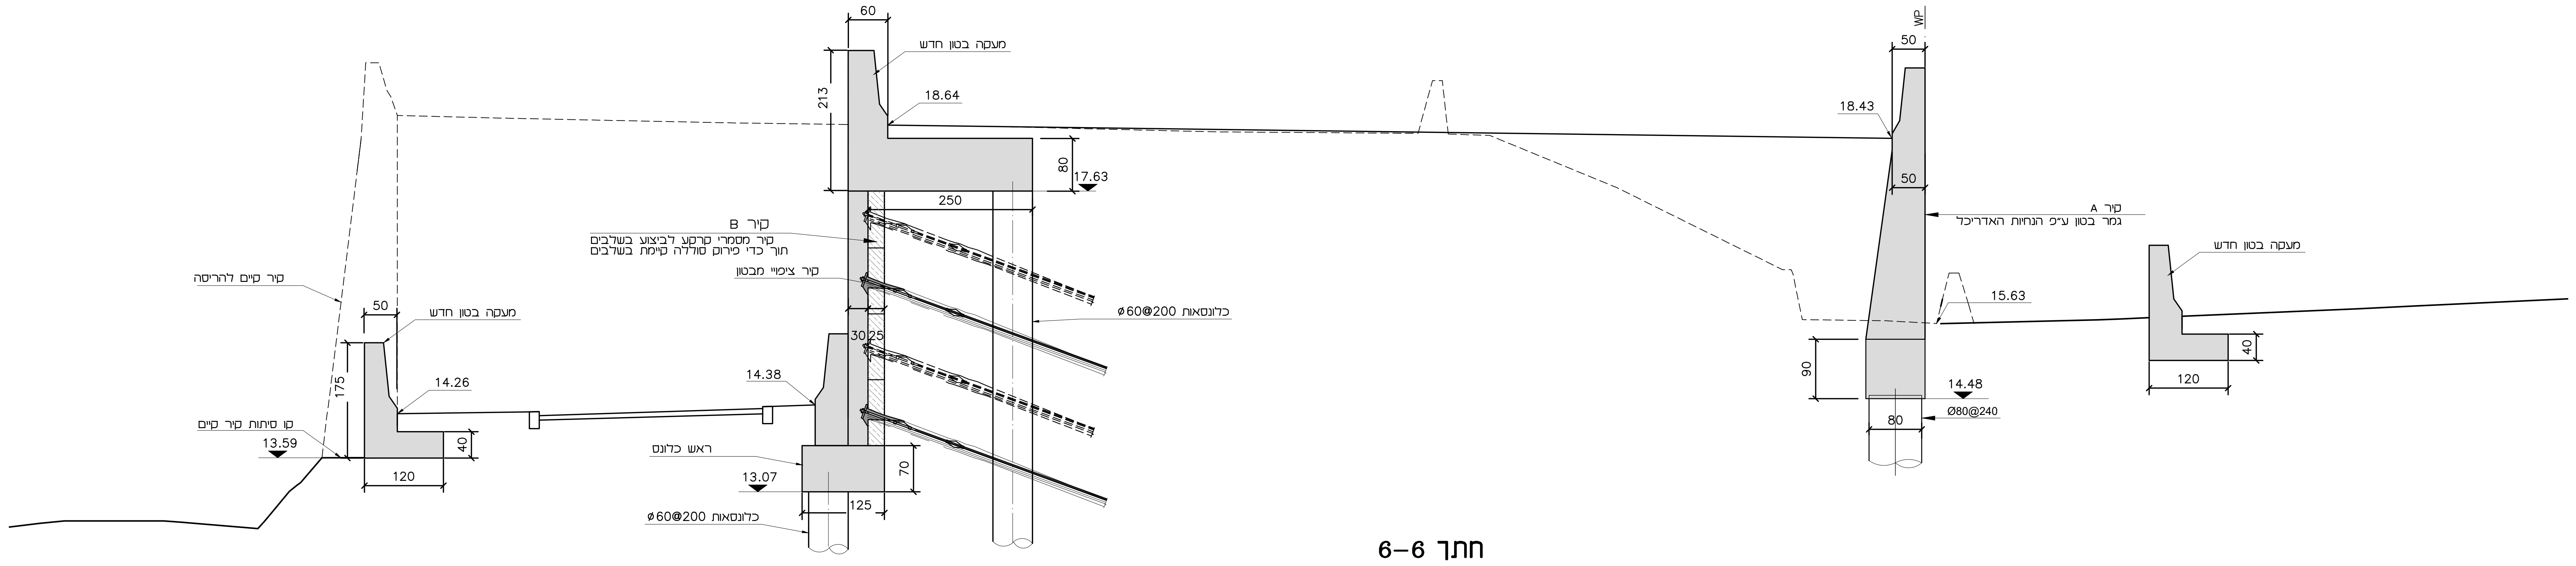
60
מעקה בטון חדש
213
18.64
80
17.63
250
קיר B
קיר מסמרי קרקע לביצוע בשלבים
תוך כדי פירוק סוללה קיימת בשלבים
קיר ציפויי מבטון
ø60@200 כלונסאות
30
25
קיר קיים להריסה
50
מעקה בטון חדש
175
14.26
14.38
קו סיתות קיר קיים
13.59
40
120
ראש כלונס
13.07
70
125
ø60@200 כלונסאות
WP
50
18.43
50
קיר A
גמר בטון ע"פ הנחיות האדריכל
15.63
90
14.48
Ø80@240
80
מעקה בטון חדש
40
120

חתך 6–6

חתך רוחב מס' 1431

1:50

מהדורה	תאריך	תאור עדכון / אסמכתא / יוזם העדכון	אישר

כל הזכויות שמורות לנתיבי ישראל – החברה הלאומית לתשתיות תחבורה בע"מ.
אין לשכפל מסמך זה, לעשות בו שימוש או להפיצו ללא אישור בכתב.

חב' נתיבי איילון בע"מ
תל-אביב ישראל
AYALON HIGHWAYS CO. LTD.
TEL-AVIV ISRAEL

ירון - שמעוני - שחם
מהנדסים יועצים בע"מ
המסגר 38 ת.ד. 57047
תל אביב 61570
טל 03-5374844 פקס 03-5374065
02-5380097 office@yss.co.il

מפתח גיליונות

פרוייקט:
גשר איילון דרום
נתיב מהיר

שם התכנית:
גשר איילון דרום
חתכים טיפוסיים
גיליון 2

שלב תכנון	ראשוני (SD) ○	מוקדם (PD) ○	מפורט (DD) ●
מטרה	לעיון (FI) ●	לאישור (FA) ○	למכרז (FT) ○ / לביצוע (FC) ○

מהדורה	תאריך	תכנן	שרטט	אישר
00	12/09/17	גלעד צ.	מיטל ש.	אבי ב.

מס' פרוייקט מתכנן: 1321   קנ"מ: כמסומן

מס' פרוייקט נתיבי ישראל: (רמות פרוייקט / מס' פרוייקט / סוג פרוייקט / מס' כביש)
0000-A-0000-00-00-00

שם קובץ הגיליונות: SHEET FILE NAME: YSS-DD-000-000000BR-DD-804X.dwg
שם קובץ הדפסה: PLOT FILE NAME: YSS-ST-020-000000BR-DD-8041-00.PLT

מהדורה / גיליון / שלב פרוייקט / אלמנט/שם המאפיין / מקום / תחום / ספק
YSS-ST-020-000000BR-DD-8041-00