איילון נתיבים מהירים

כביש 20 - H

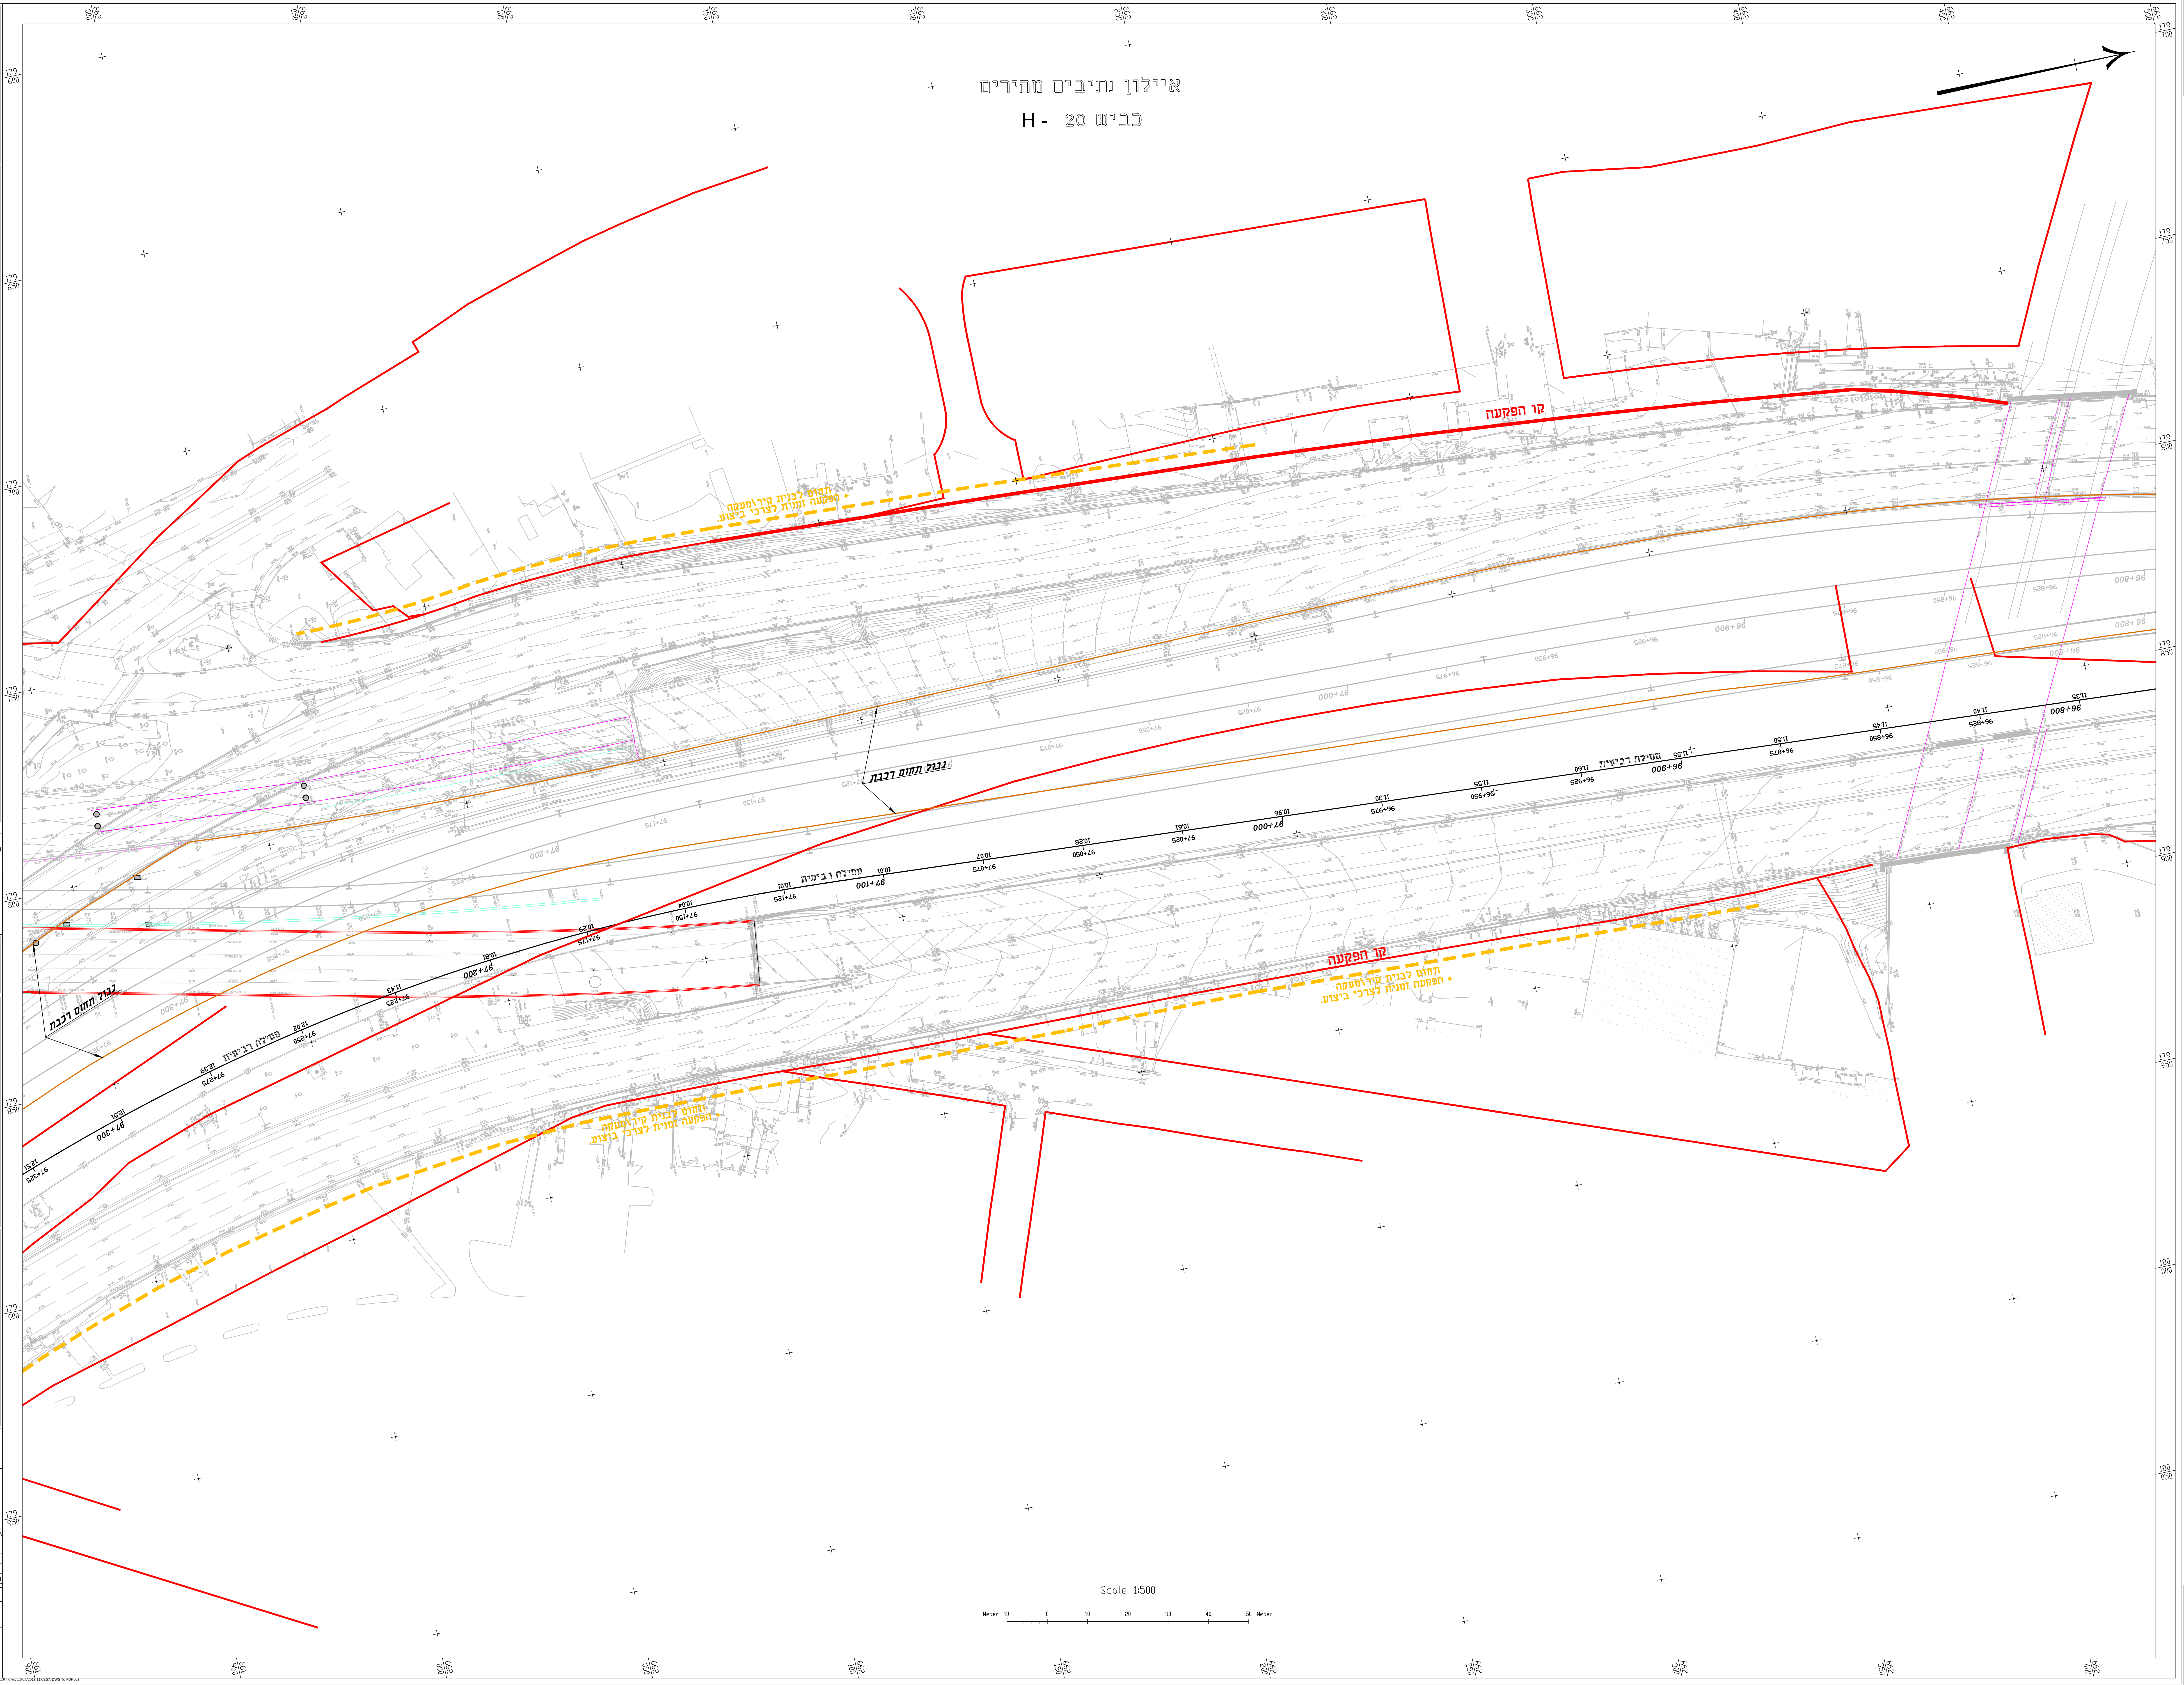
קו הפקעה
קו הפקעה
תחום לבנית קיר\מעקה + הפקעה זמנית לצרכי ביצוע.
תחום לבנית קיר\מעקה + הפקעה זמנית לצרכי ביצוע.
תחום לבנית קיר\מעקה + הפקעה זמנית לצרכי ביצוע.
מסילה רביעית
מסילה רביעית
מסילה רביעית
גבול תחום רכבת
גבול תחום רכבת
97+325
97+300
97+200
97+100
97+000
96+900
Scale 1:500
Meter 10 0 10 20 30 40 50 Meter

הערות:

מקרא:

מהדורה	תאריך	תיאור עדכון / אסמכתא / יוזם העדכון	אישר
01	01/01/2018	טיוטה למכרז	ש.ג

כל הזכויות שמורות לנתיבי איילון
אין לשכפל מסמך זה, לעשות בו שימוש או להפיצו ללא אישור בכתב.

חל"א
חברה למדידות
והנדסה אזרחית (1985) בע"מ

מדידות
כבישים
שדות תעופה
עבודות פיתוח

מפתח גיליונות:

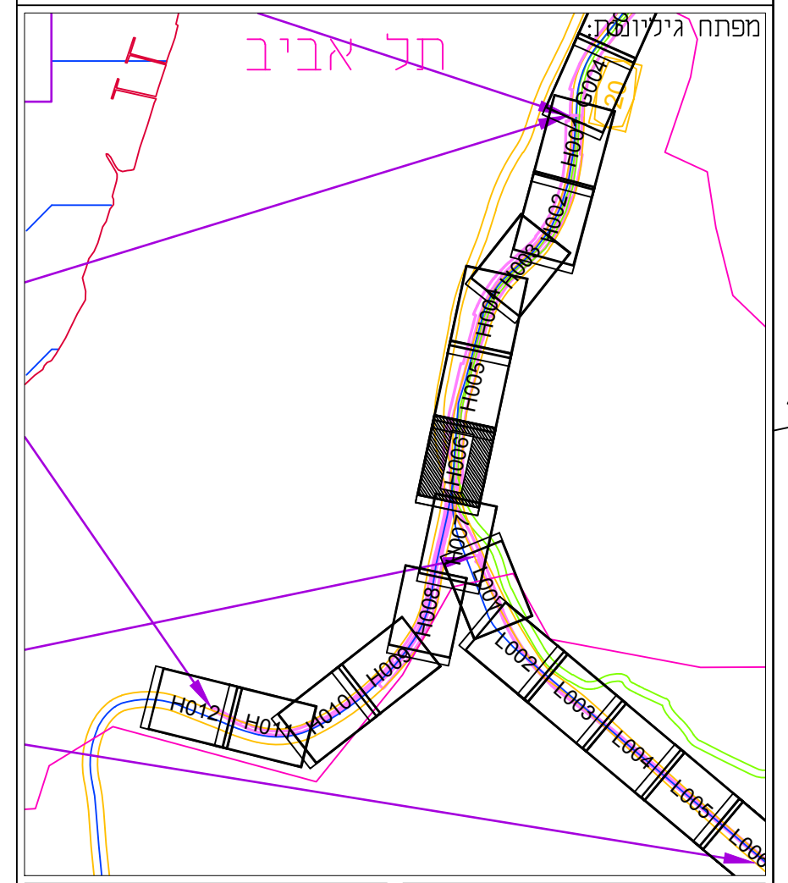
תל אביב
G004
H001
H002
H003
H004
H008
H009
H010
H011
L002
L003
L004
L005
L006

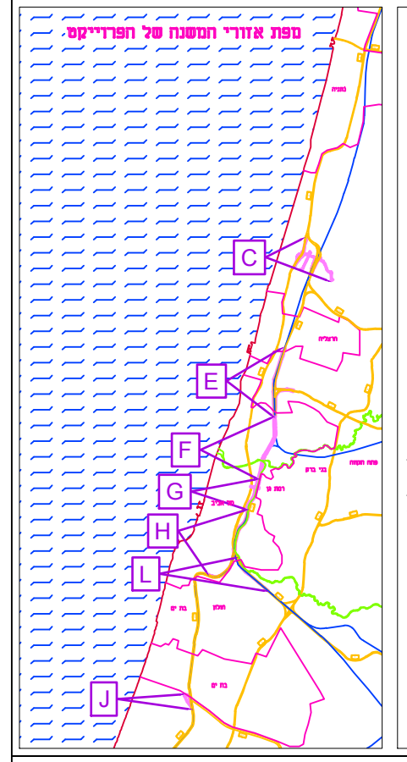
מפת אזורי
C
E
F
G
H
L
J

רשימת קבצים מקושרים:
160720-Shiryon Bridge
NB-SB-Holon-Shiryon-Hashalom+XSEC
160720-NB-SB-Holon-Shiryon-Hashalom
BRIDGE-ALL
KGAL-ADD
NAFL-D-HLV-HW-H00-0000RD20-GM-CN-M34
HW-G-YEHUDIT
NAFL-D-HCE-HW-L00-00000RD1-GM-EV
NAFL-D-HLV-HW-H00-0000RD20-GM-HA-M34
RR-2080-CL-M34
NAFL-D-NIA-TR-G00-0000RD20-GM-M34
NAFL-D-YNN-HW-G00-0000RD20-GM-CN-M34
NAFL-D-YNN-HW-G00-0000RD20-GM-EV-M34
NAFL-D-NIA-TR-L00-0000RD1-GM-M34
NAFL-D-SMO-EL-H00-0000RD20-GM-EM-M34
NAFL-D-SMO-EL-H00-0000RD20-GM-LT-M34
NAFL-D-HLV-HW-H00-0000RD20-TX-LG-M34
NAFL-D-HLV-HW-H00-0000RD20-GM-RW-M34
NAFL-D-HLV-HW-H00-0000RD20-GM-EV-M34
NAFL-D-NIA-TR-H00-0000RD20-GM-M34
NAFL-D-HLV-HW-H00-0000RD20-GM-CL-M34
NAFL-D-HLV-HW-H00-0000RD20-TX-M34
NAFL-D-MIN-LA-H00-0000RD20-GM
Zhut-derech-15-HLV
NAFL-D-IHD-WS-H00-0000RD20-GM-M34
ZZE-ST-PW-EX
SP-RR-BD-EX

פרוייקט:
נתיבי איילון - נתיבים מהירים
H ----

שם התכנית:
השלום - וולפסון - דרך 20
כבישים
תנוחה

חתכים: SB-11=1415-1441 SB-15=1526-1552 NB-16=2590-2615

שלב תכנון	ראשוני (PD) ○	מפורט (DD) ●	סופי (FD) ○	
מטרה	לעיון (FI) ○	לאישור (FA) ○	למכרז (FT) ●	לביצוע (FC) ○

מהדורה	תאריך	תכנן	שרטט	אישר
01	01/01/2018	איציק בן ארי	קלמי ערבה	שלמה גלבר
01	01/01/2018	איציק בן ארי	קלמי ערבה	שלמה גלבר

מס' פרוייקט מתכנן: **6813** קנ"מ: 1:500

מס' פרוייקט נתיבי איילון: **1806**

קובץ גיליונות P FILE:NAFL-P-HLV-HW-H00-0000RD20-DD-01-13FF
גיליון Layout:NAFL-P-HLV-HW-H00-0000RD20-DD-01-13FF-H006

פרוייקט	ספק	תחום	מקום	אלמנט/מאפיין	שלב	מהדורה	קבוצה	גיליון

NAFL-P-HLV-HW-H00-0000RD20-DD-01-13FF-H006

Published: 12/03/2018 11:10:06

T:\6813-AYLON-MHIR\ \NAFL\HLV\SHEET\GM\NAFL-P-HLV-HW-H00-0000RD20-DD-01-13FF.dwg, 12/03/2018 11:09:57,